
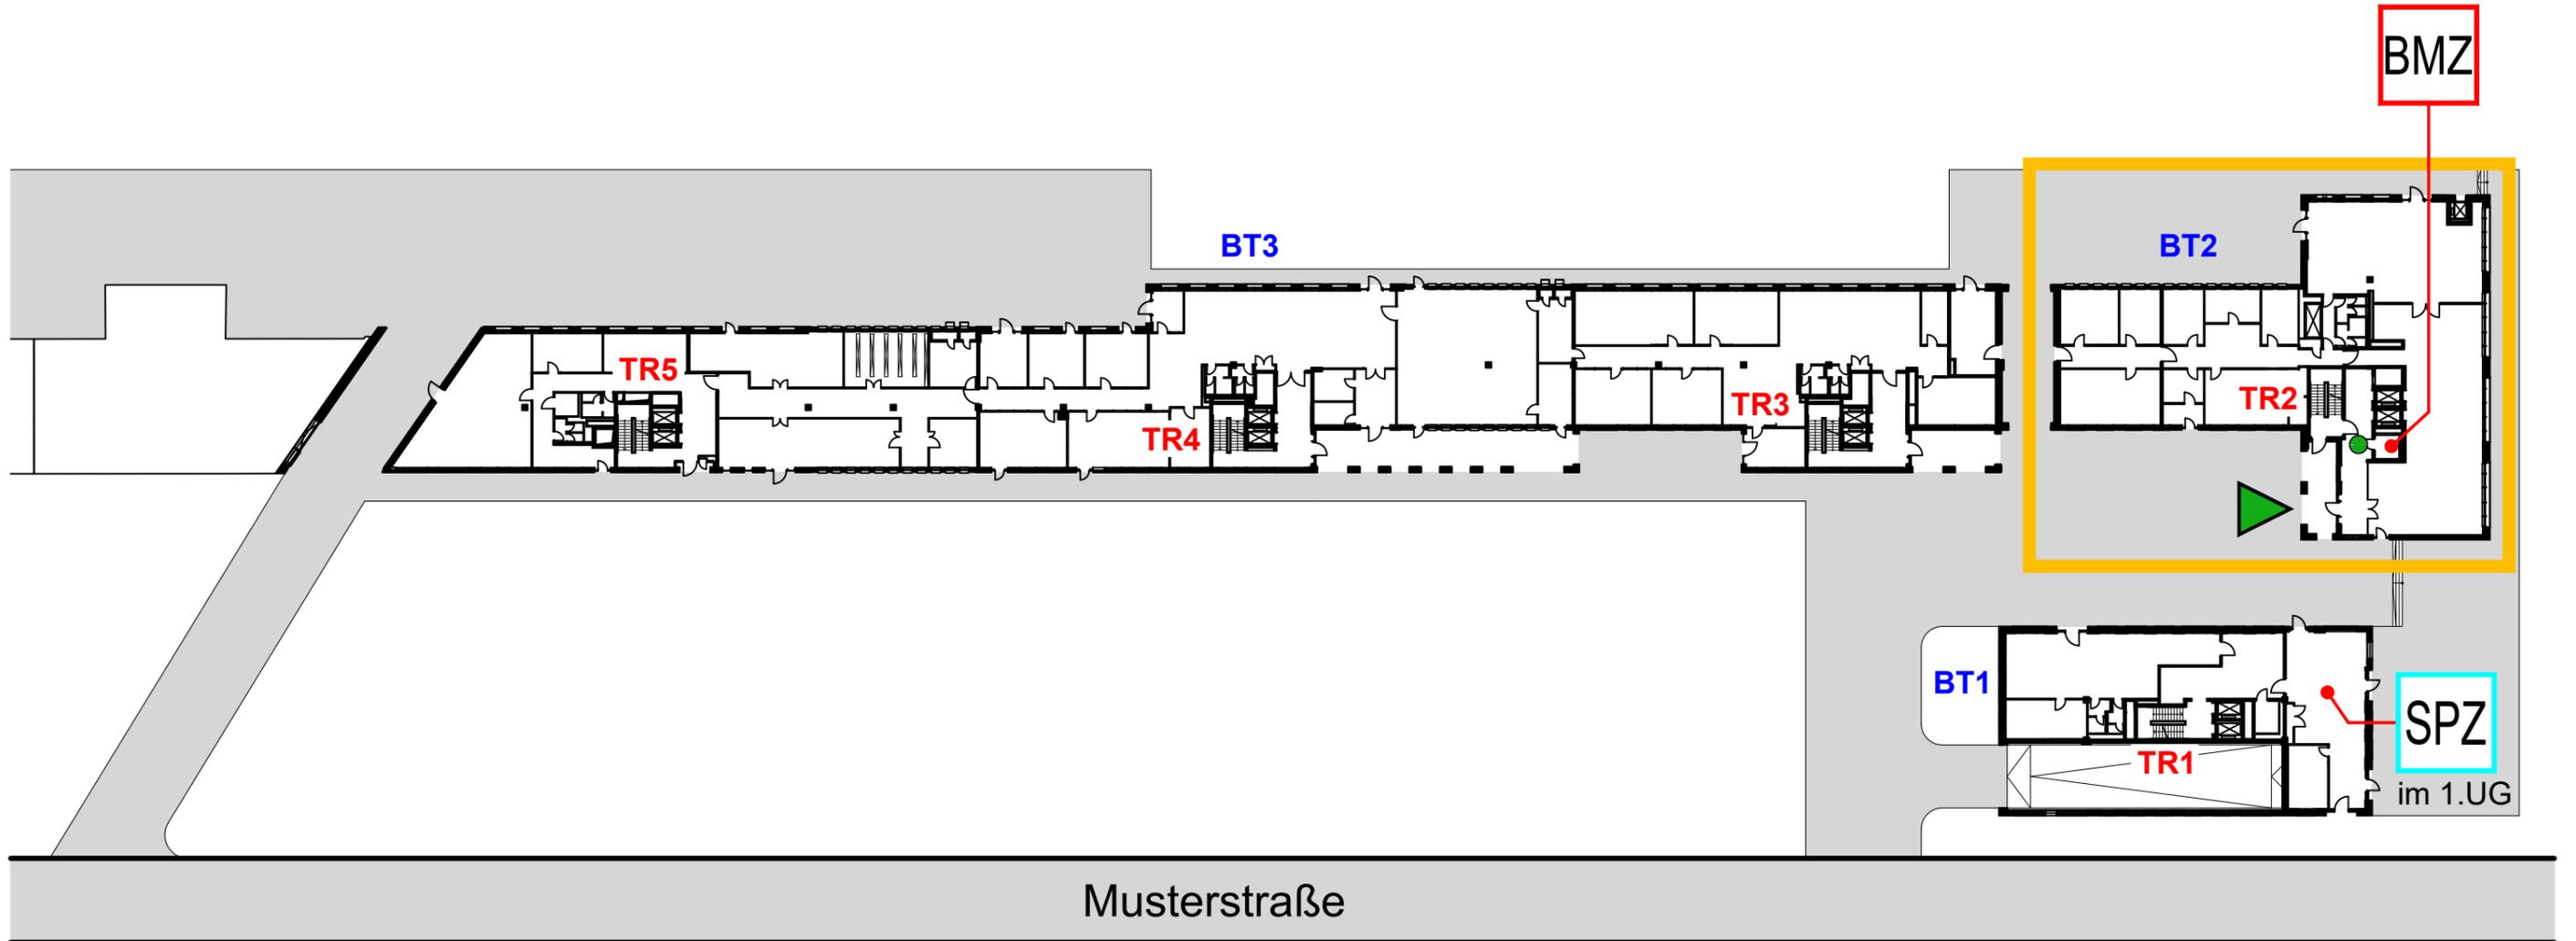


Meldergruppe	Gebäude	Geschoss	Raum/Nutzung	Melderanzahl	Melderart	Bemerkung	Stand/Datum
1	Bauteil 2	EG-1.OG	Lager	1	Sprinklergruppe 1	2 Strömungswächter	02.12.2024


EG

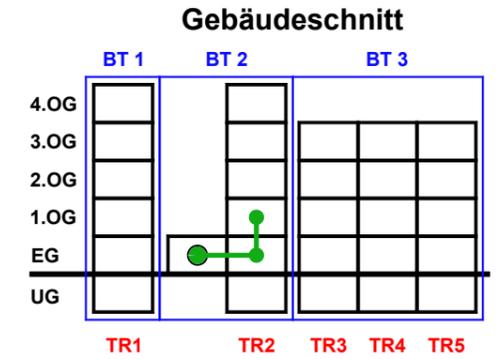

Meldergruppe	Gebäude	Geschoss	Raum/Nutzung	Melderanzahl	Melderart	Bemerkung	Stand/Datum
1	Bauteil 2	EG-1.OG	Lager	1	Sprinklergruppe 1	2 Strömungswächter	02.12.2024


Strömungswächter 1/1

EG

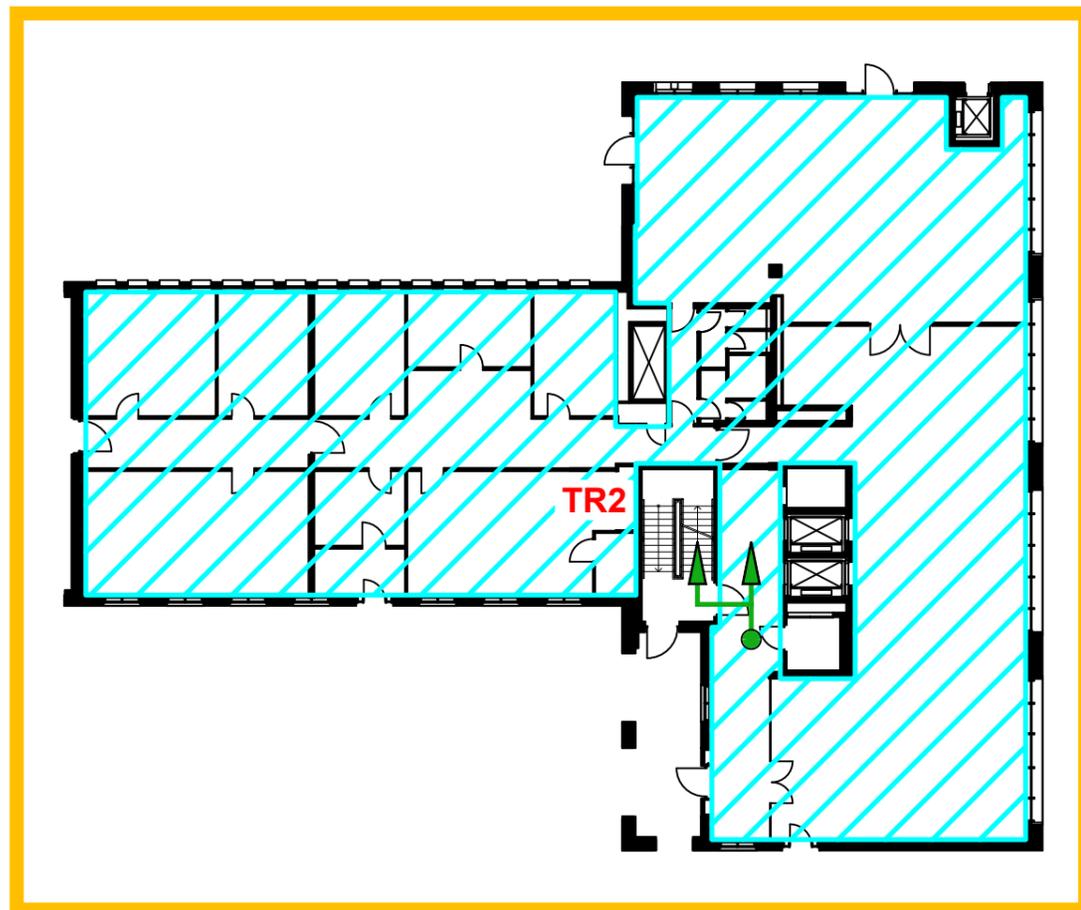

Strömungswächter 1/2



1.OG

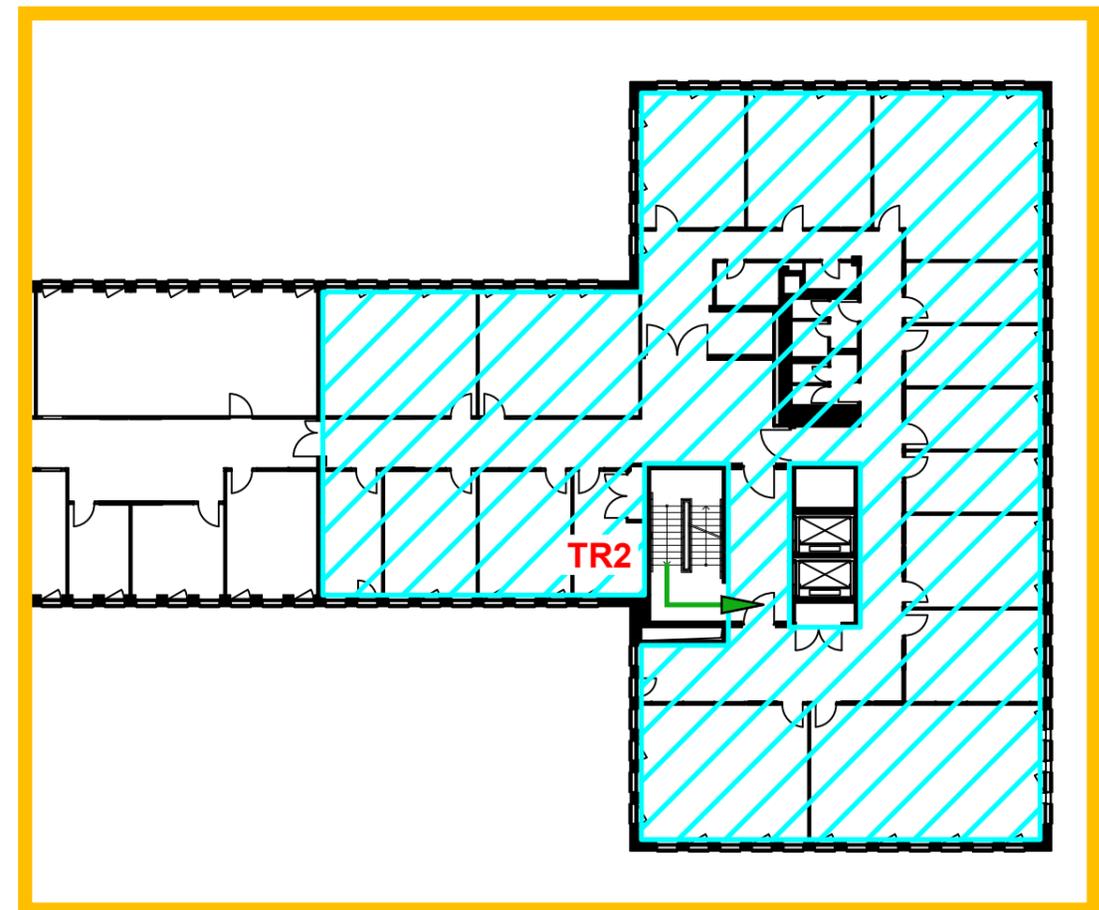

1001


Meldergruppe	Gebäude	Geschoss	Raum/Nutzung	Melderanzahl	Melderart	Bemerkung	Stand/Datum
1001	Bauteil 2	EG	Lager	1	Sprinklergruppe 1	Strömungswächter 1/1	02.12.2024

EG

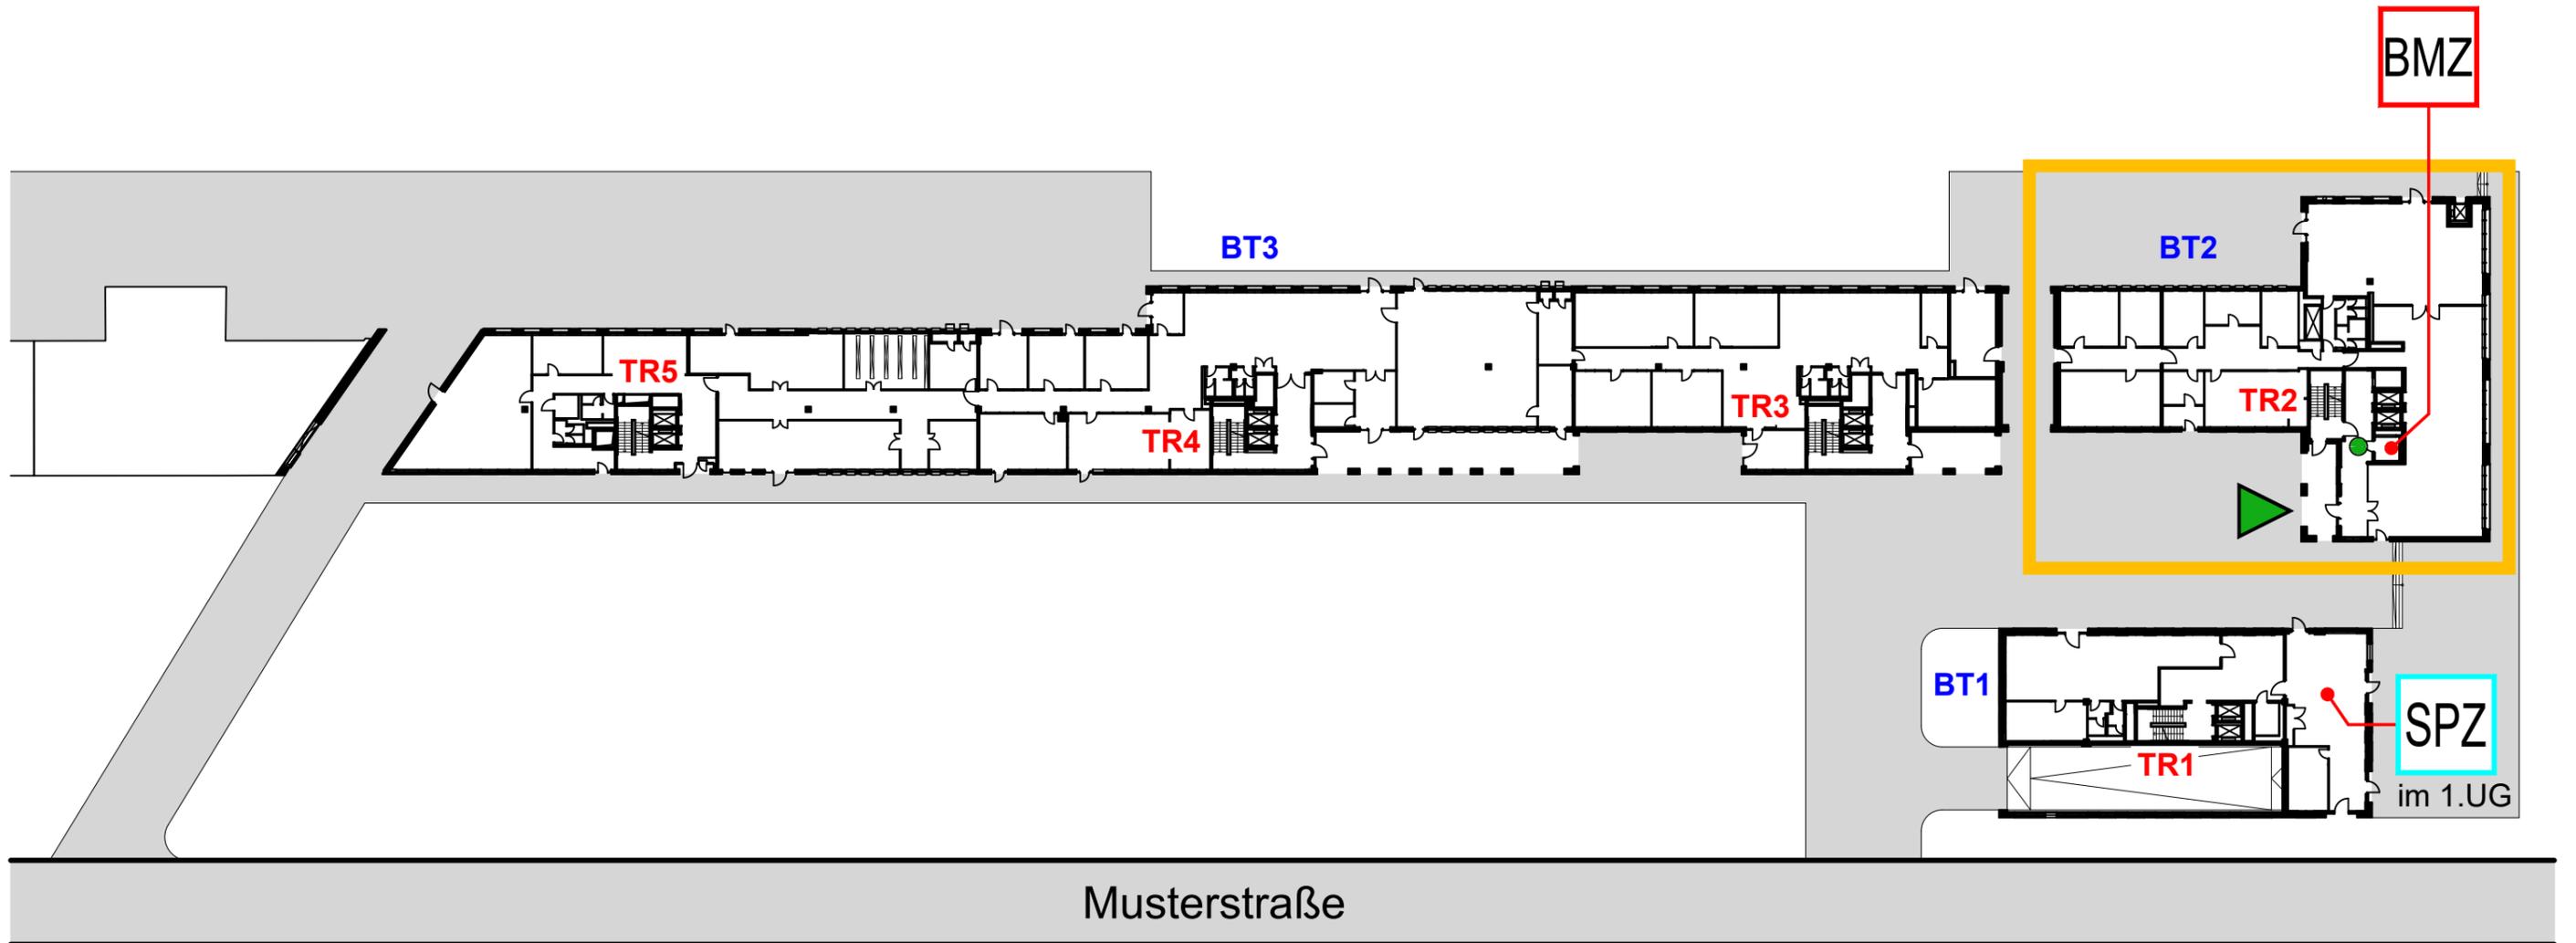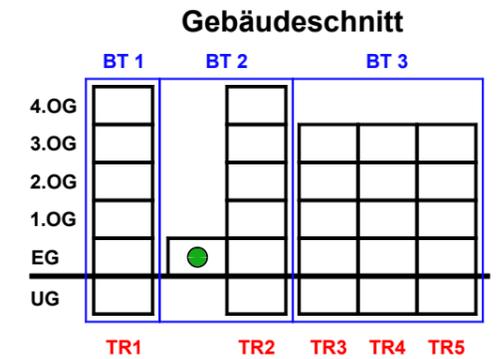

Meldergruppe	Gebäude	Geschoss	Raum/Nutzung	Melderanzahl	Melderart	Bemerkung	Stand/Datum
1001	Bauteil 2	EG	Lager	1	Sprinklergruppe 1	Strömungswächter 1/1	02.12.2024



EG

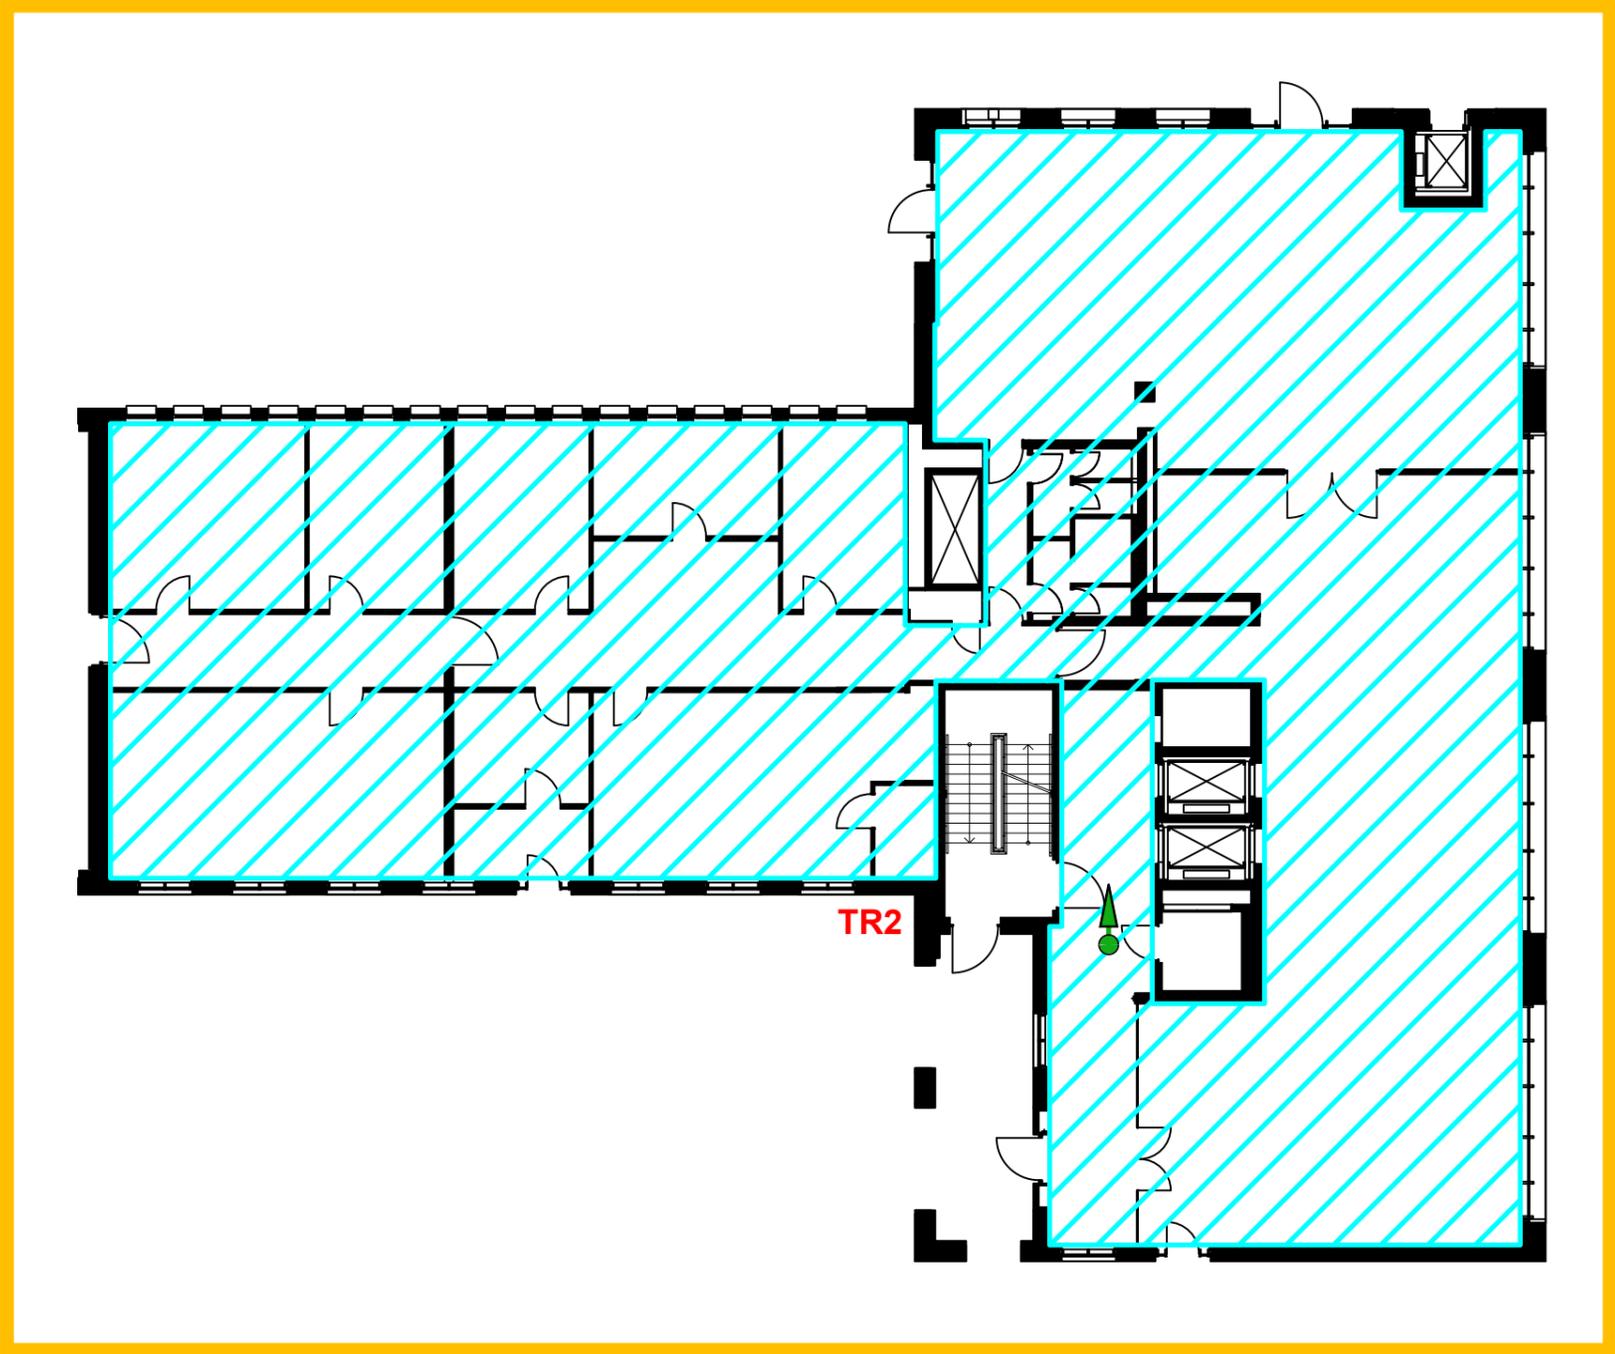

1002


Meldergruppe	Gebäude	Geschoss	Raum/Nutzung	Melderanzahl	Melderart	Bemerkung	Stand/Datum
1002	Bauteil 2	1.OG	Lager	1	Sprinklergruppe 1	Strömungswächter 1/2	02.12.2024

EG

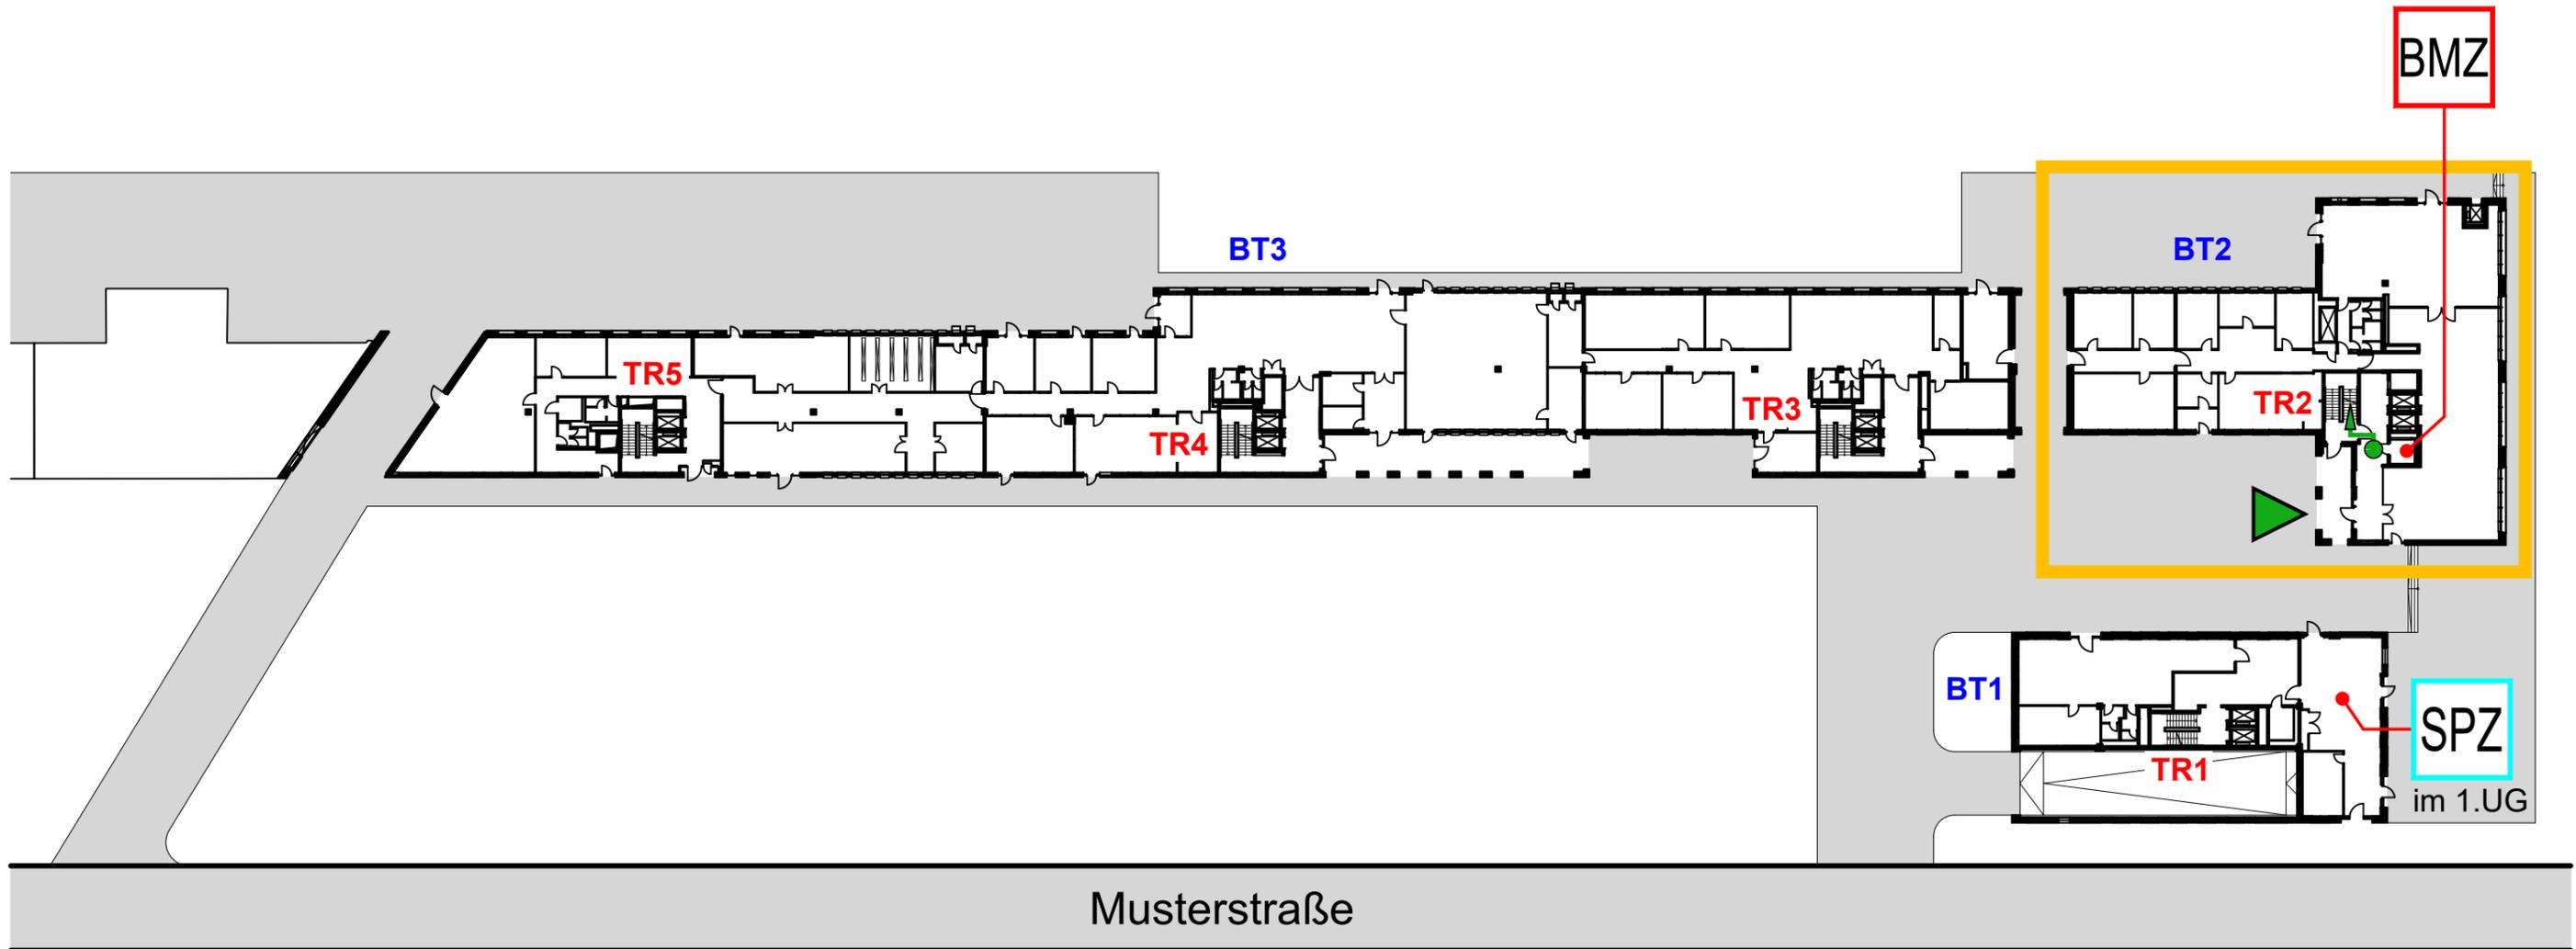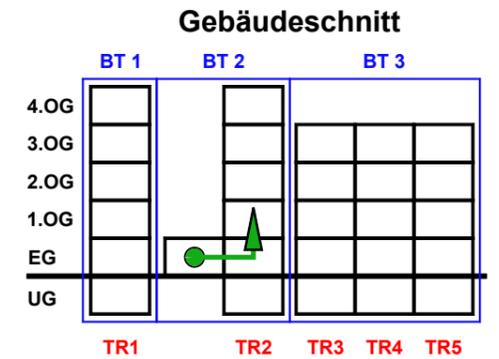


Meldergruppe	Gebäude	Geschoss	Raum/Nutzung	Melderanzahl	Melderart	Bemerkung	Stand/Datum
1002	Bauteil 2	1.OG	Lager	1	Sprinklergruppe 1	Strömungswächter 1/2	02.12.2024

1.OG

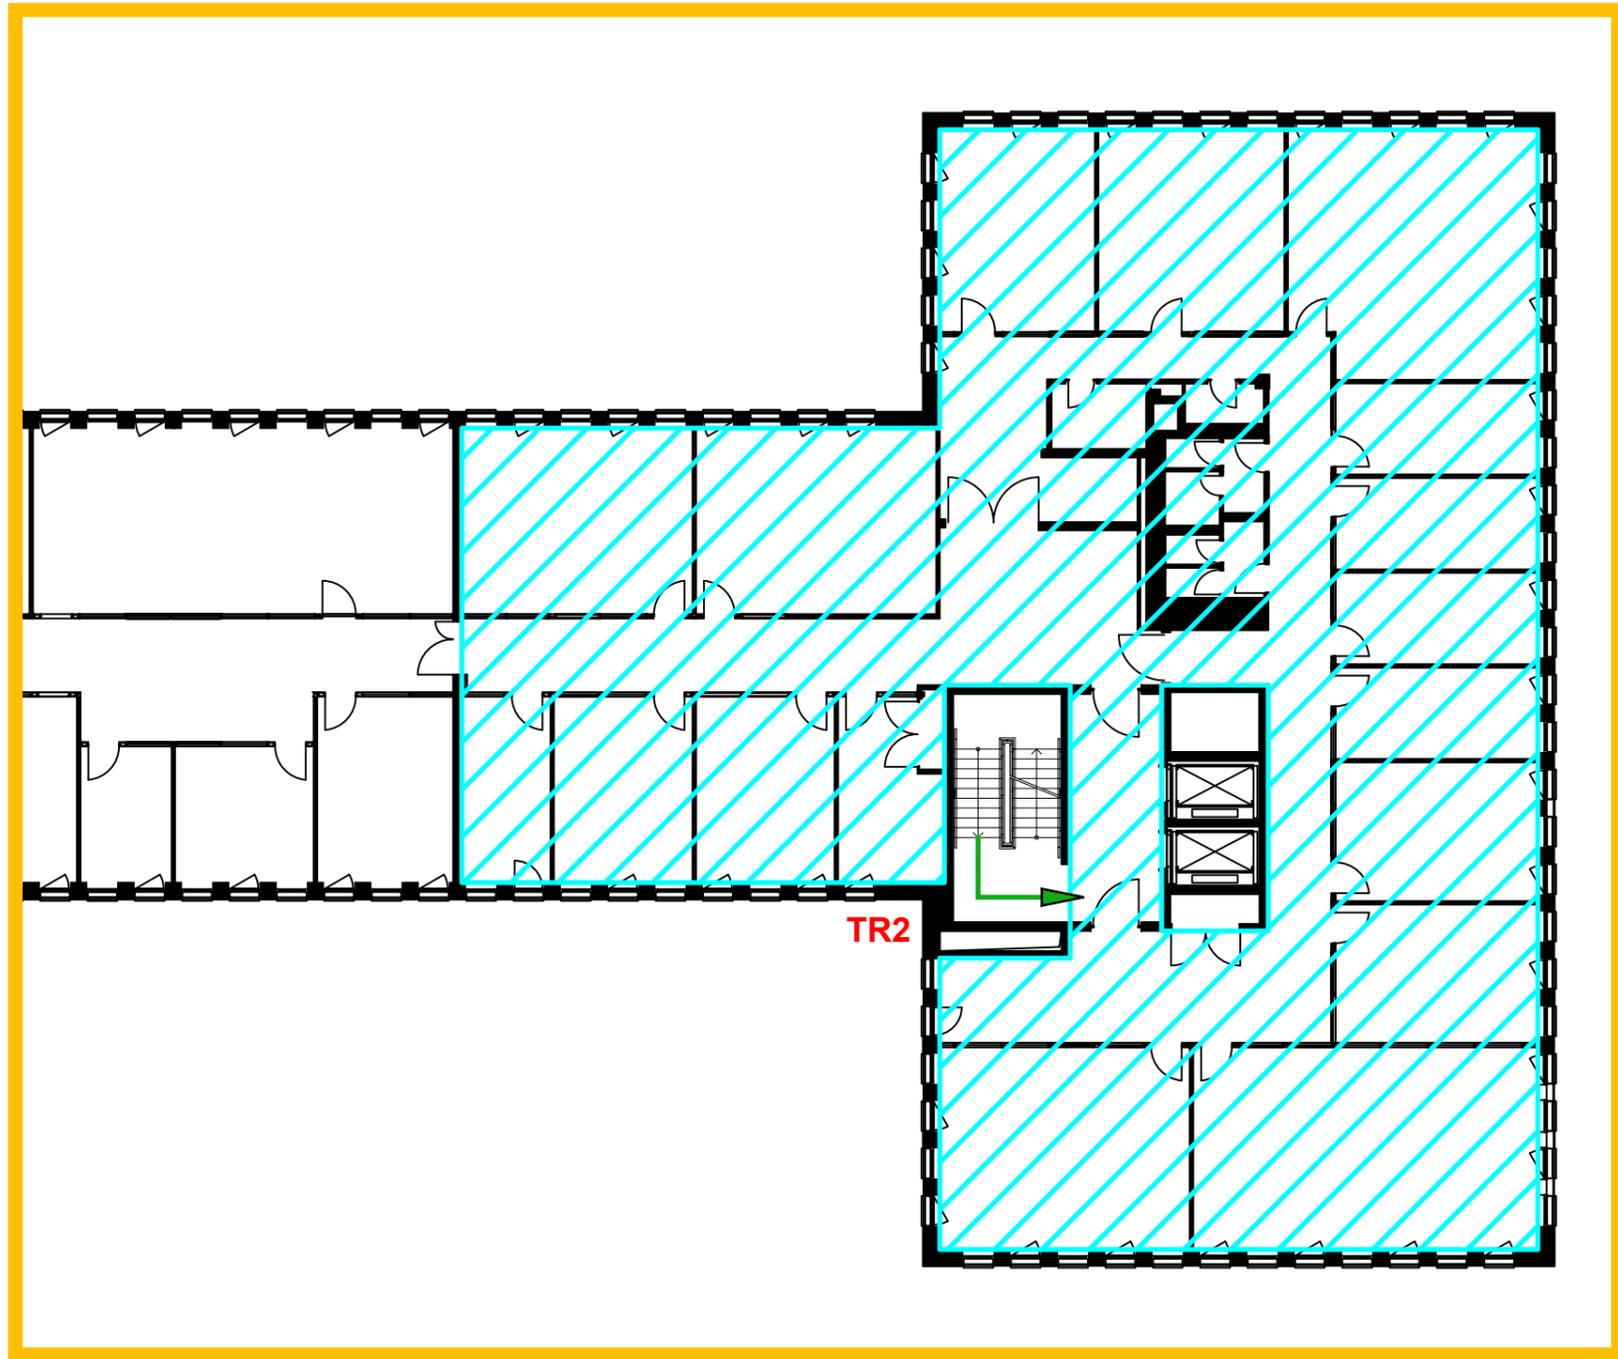


Meldergruppe	Gebäude	Geschoss	Raum/Nutzung	Melderanzahl	Melderart	Bemerkung	Stand/Datum
2	Gebäude A	1.UG	Tiefgarage	1	Sprinklergruppe 2	2 Strömungswächter	02.12.2024

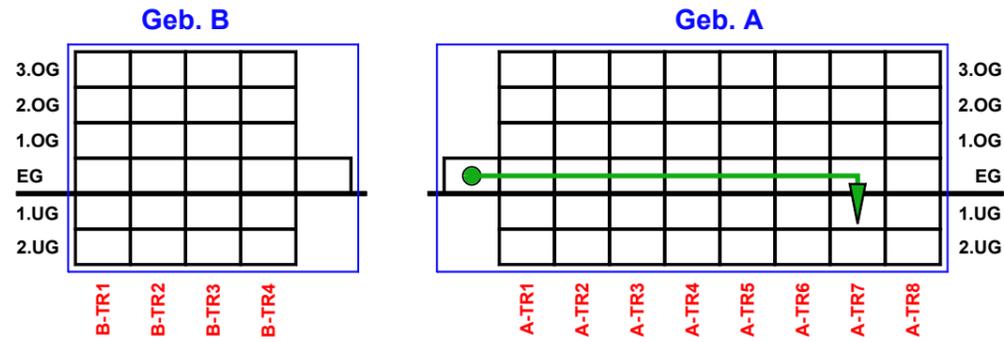


EG

BMZ

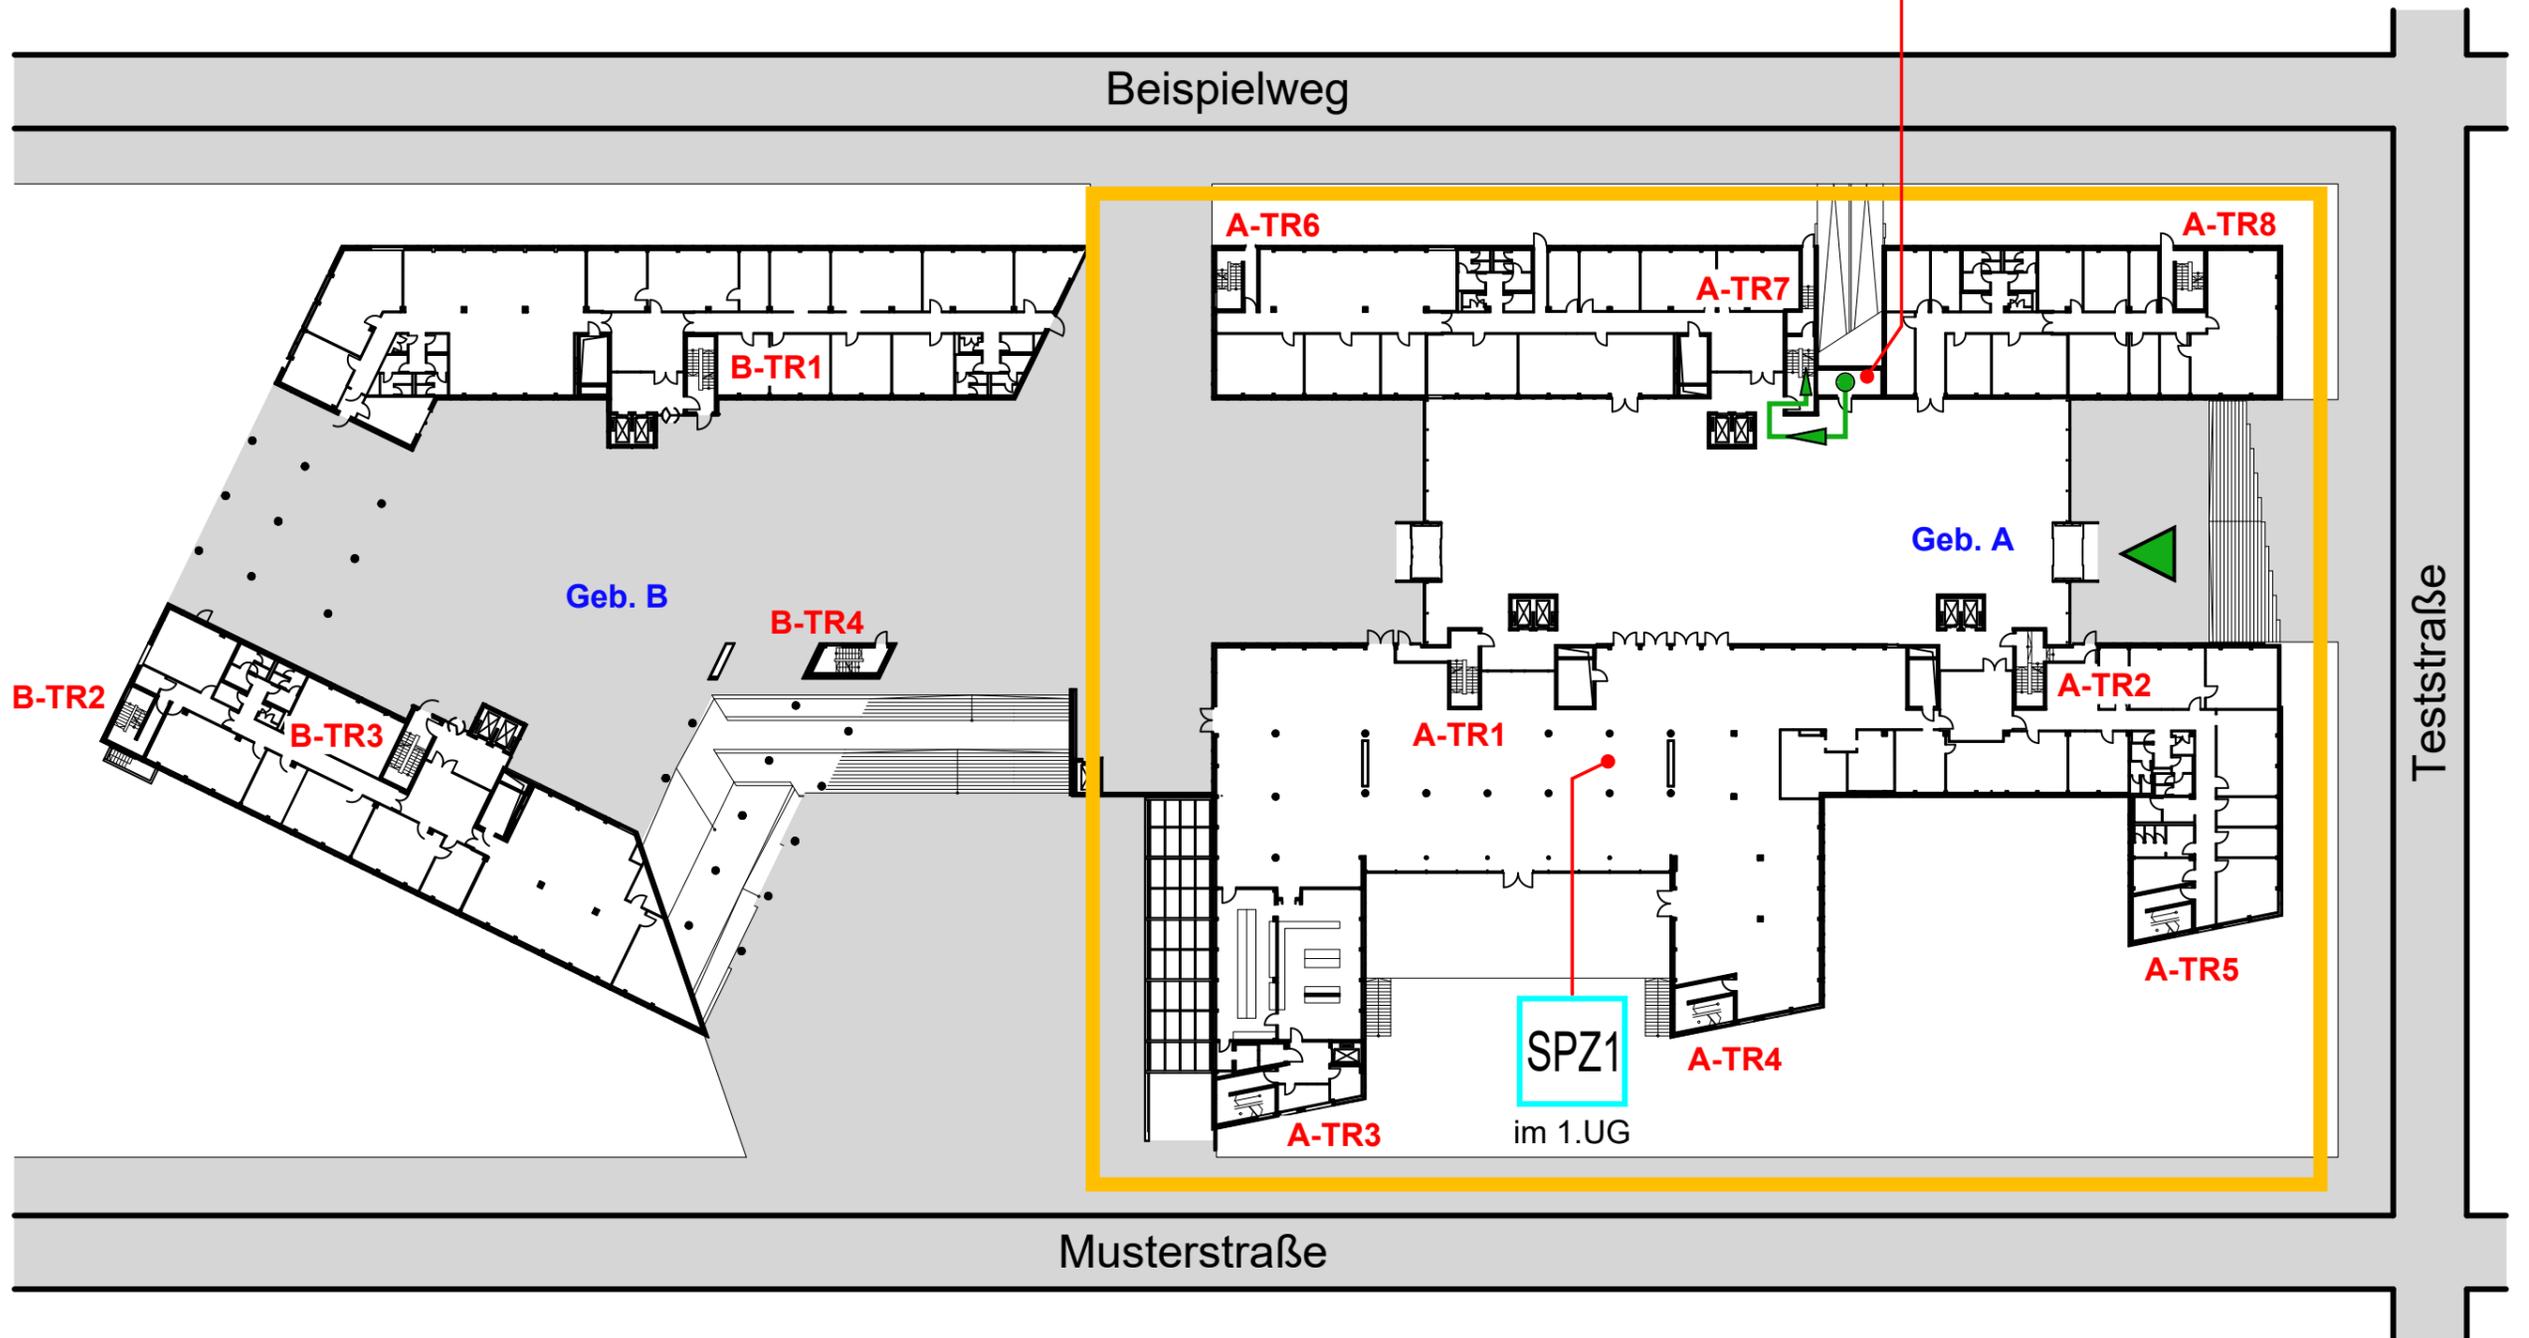


Meldergruppe	Gebäude	Geschoss	Raum/Nutzung	Melderanzahl	Melderart	Bemerkung	Stand/Datum
2	Gebäude A	1.UG	Tiefgarage	1	Sprinklergruppe 2	2 Strömungswächter	02.12.2024

1.UG

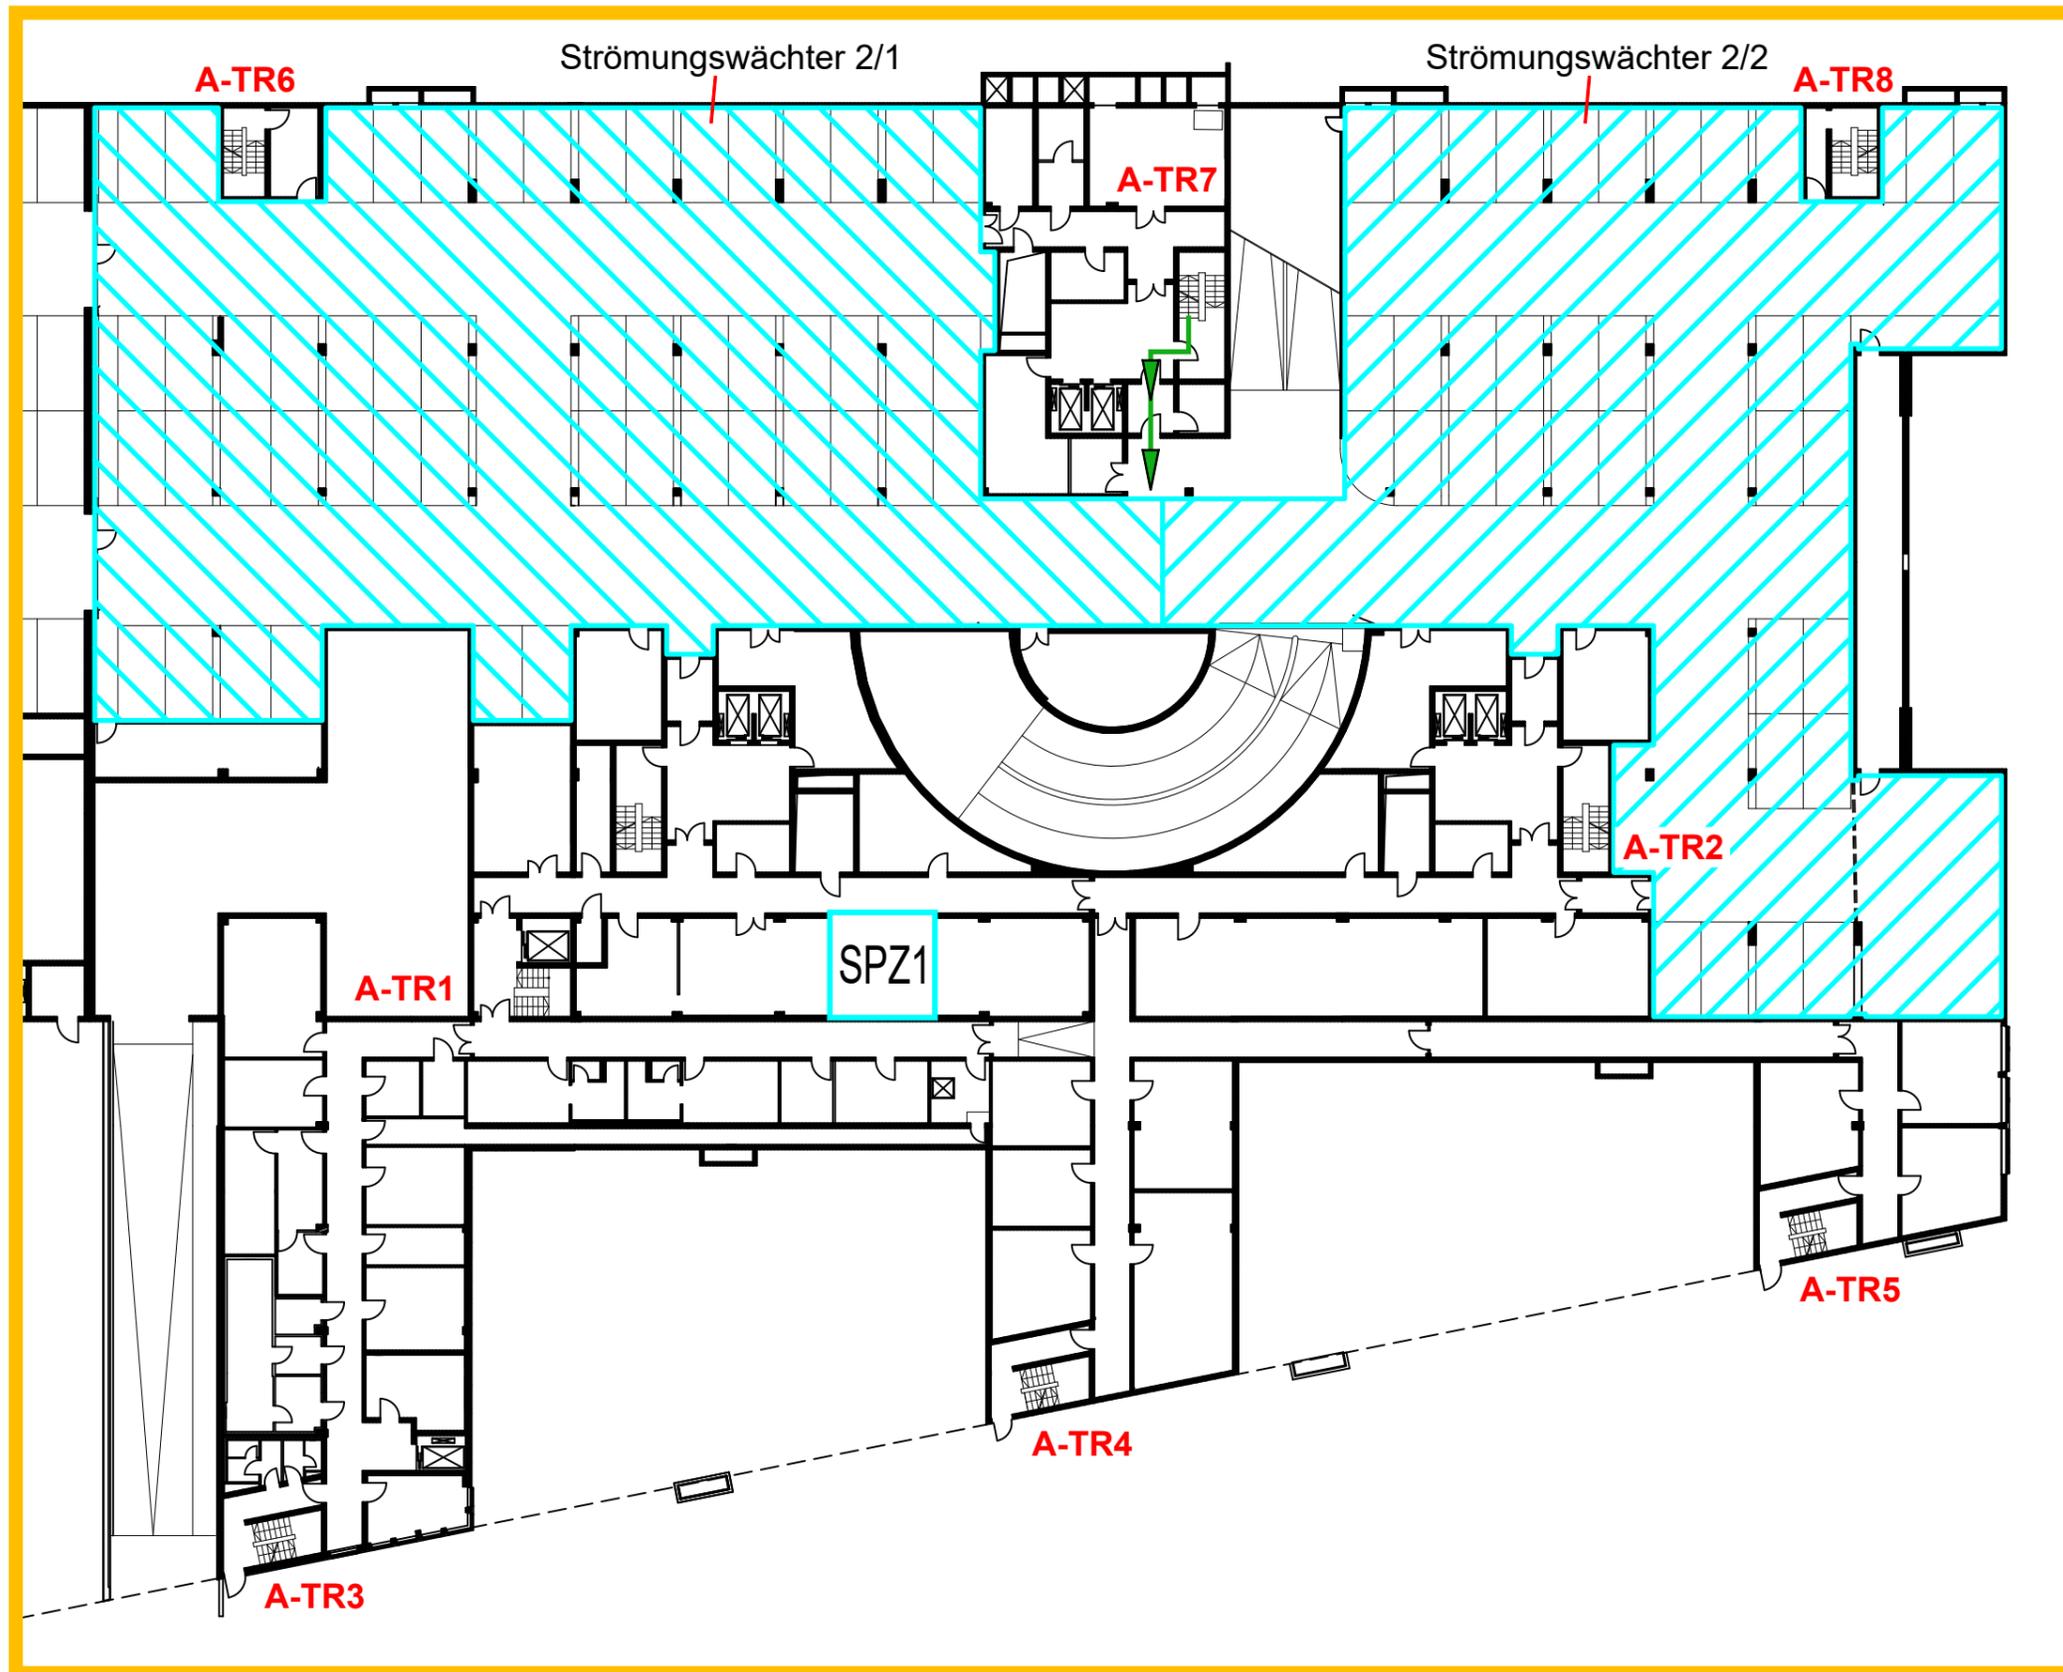


2001

Meldergruppe	Gebäude	Geschoss	Raum/Nutzung	Melderanzahl	Melderart	Bemerkung	Stand/Datum
2001	Gebäude A	1.UG	Tiefgarage	1	Sprinklergruppe 2	Strömungswächter 2/1	02.12.2024

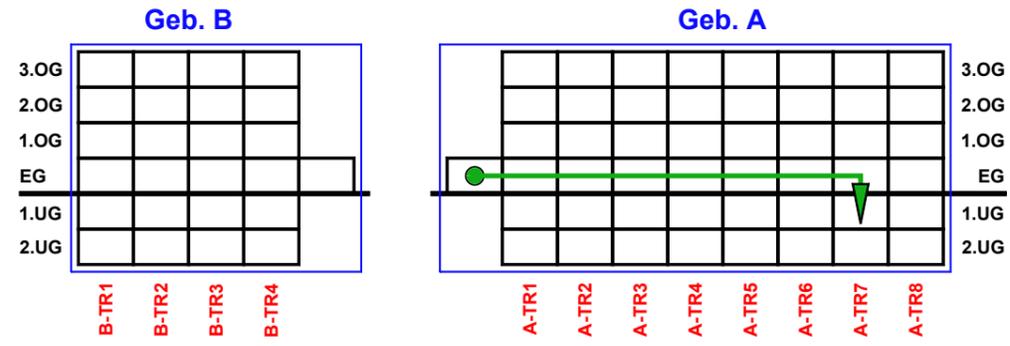


EG

BMZ

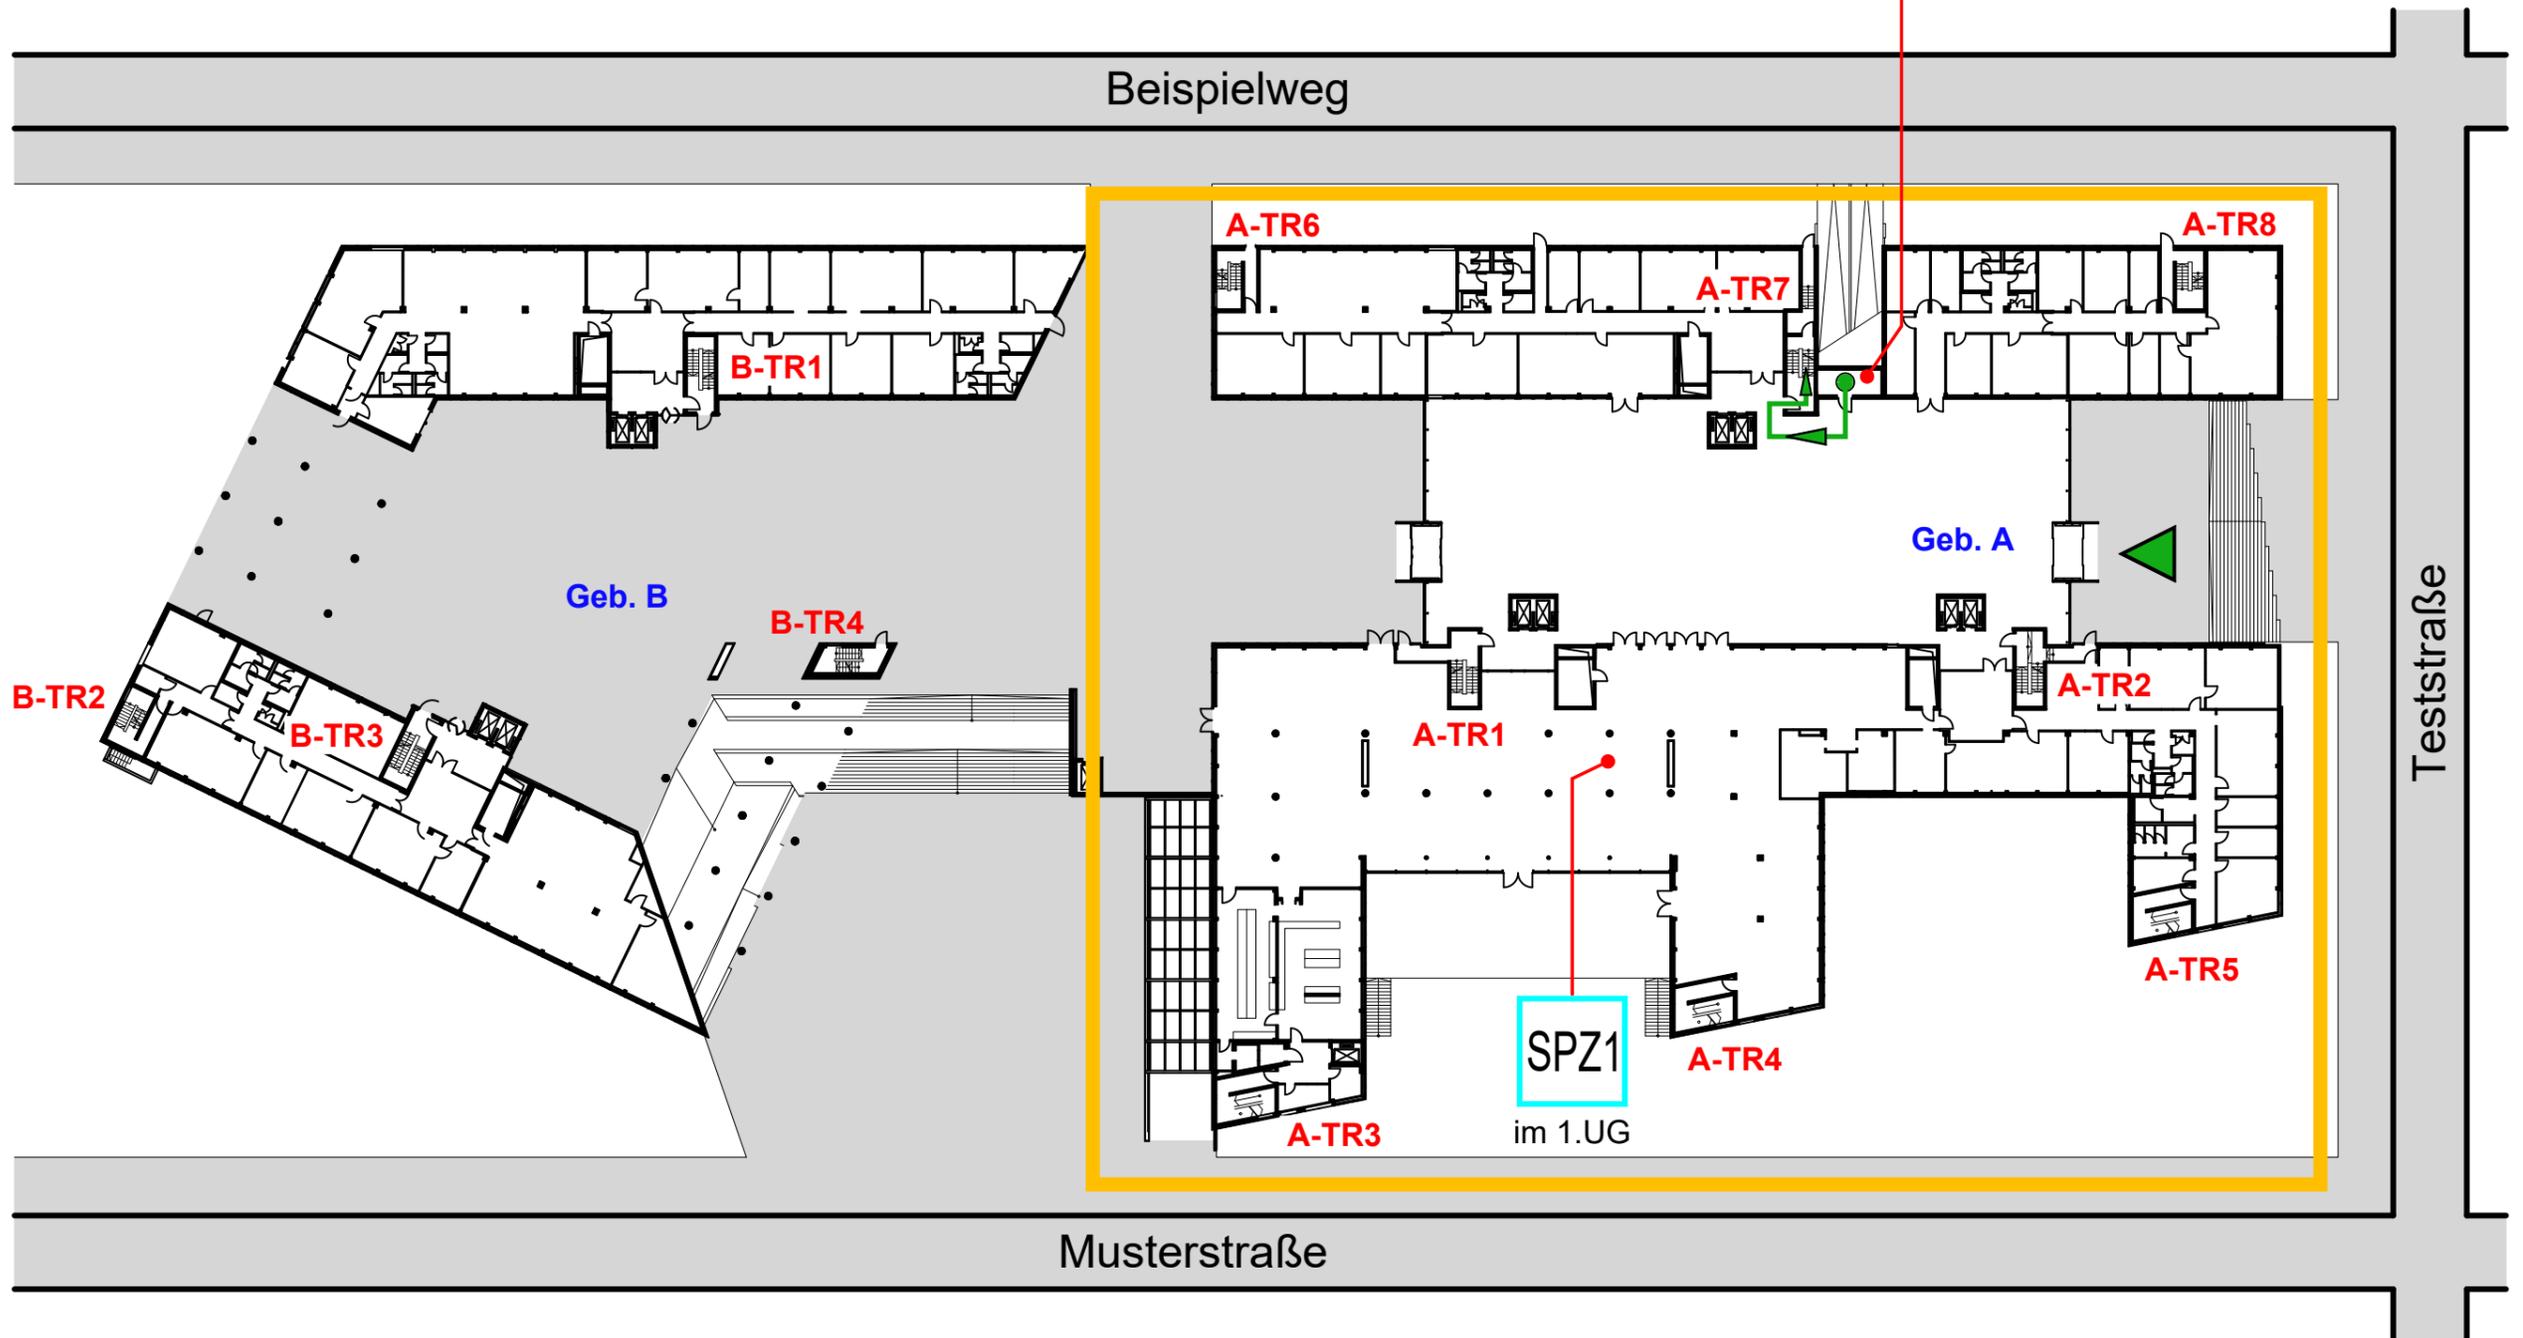


Meldergruppe	Gebäude	Geschoss	Raum/Nutzung	Melderanzahl	Melderart	Bemerkung	Stand/Datum
2001	Gebäude A	1.UG	Tiefgarage	1	Sprinklergruppe 2	Strömungswächter 2/1	02.12.2024

1.UG

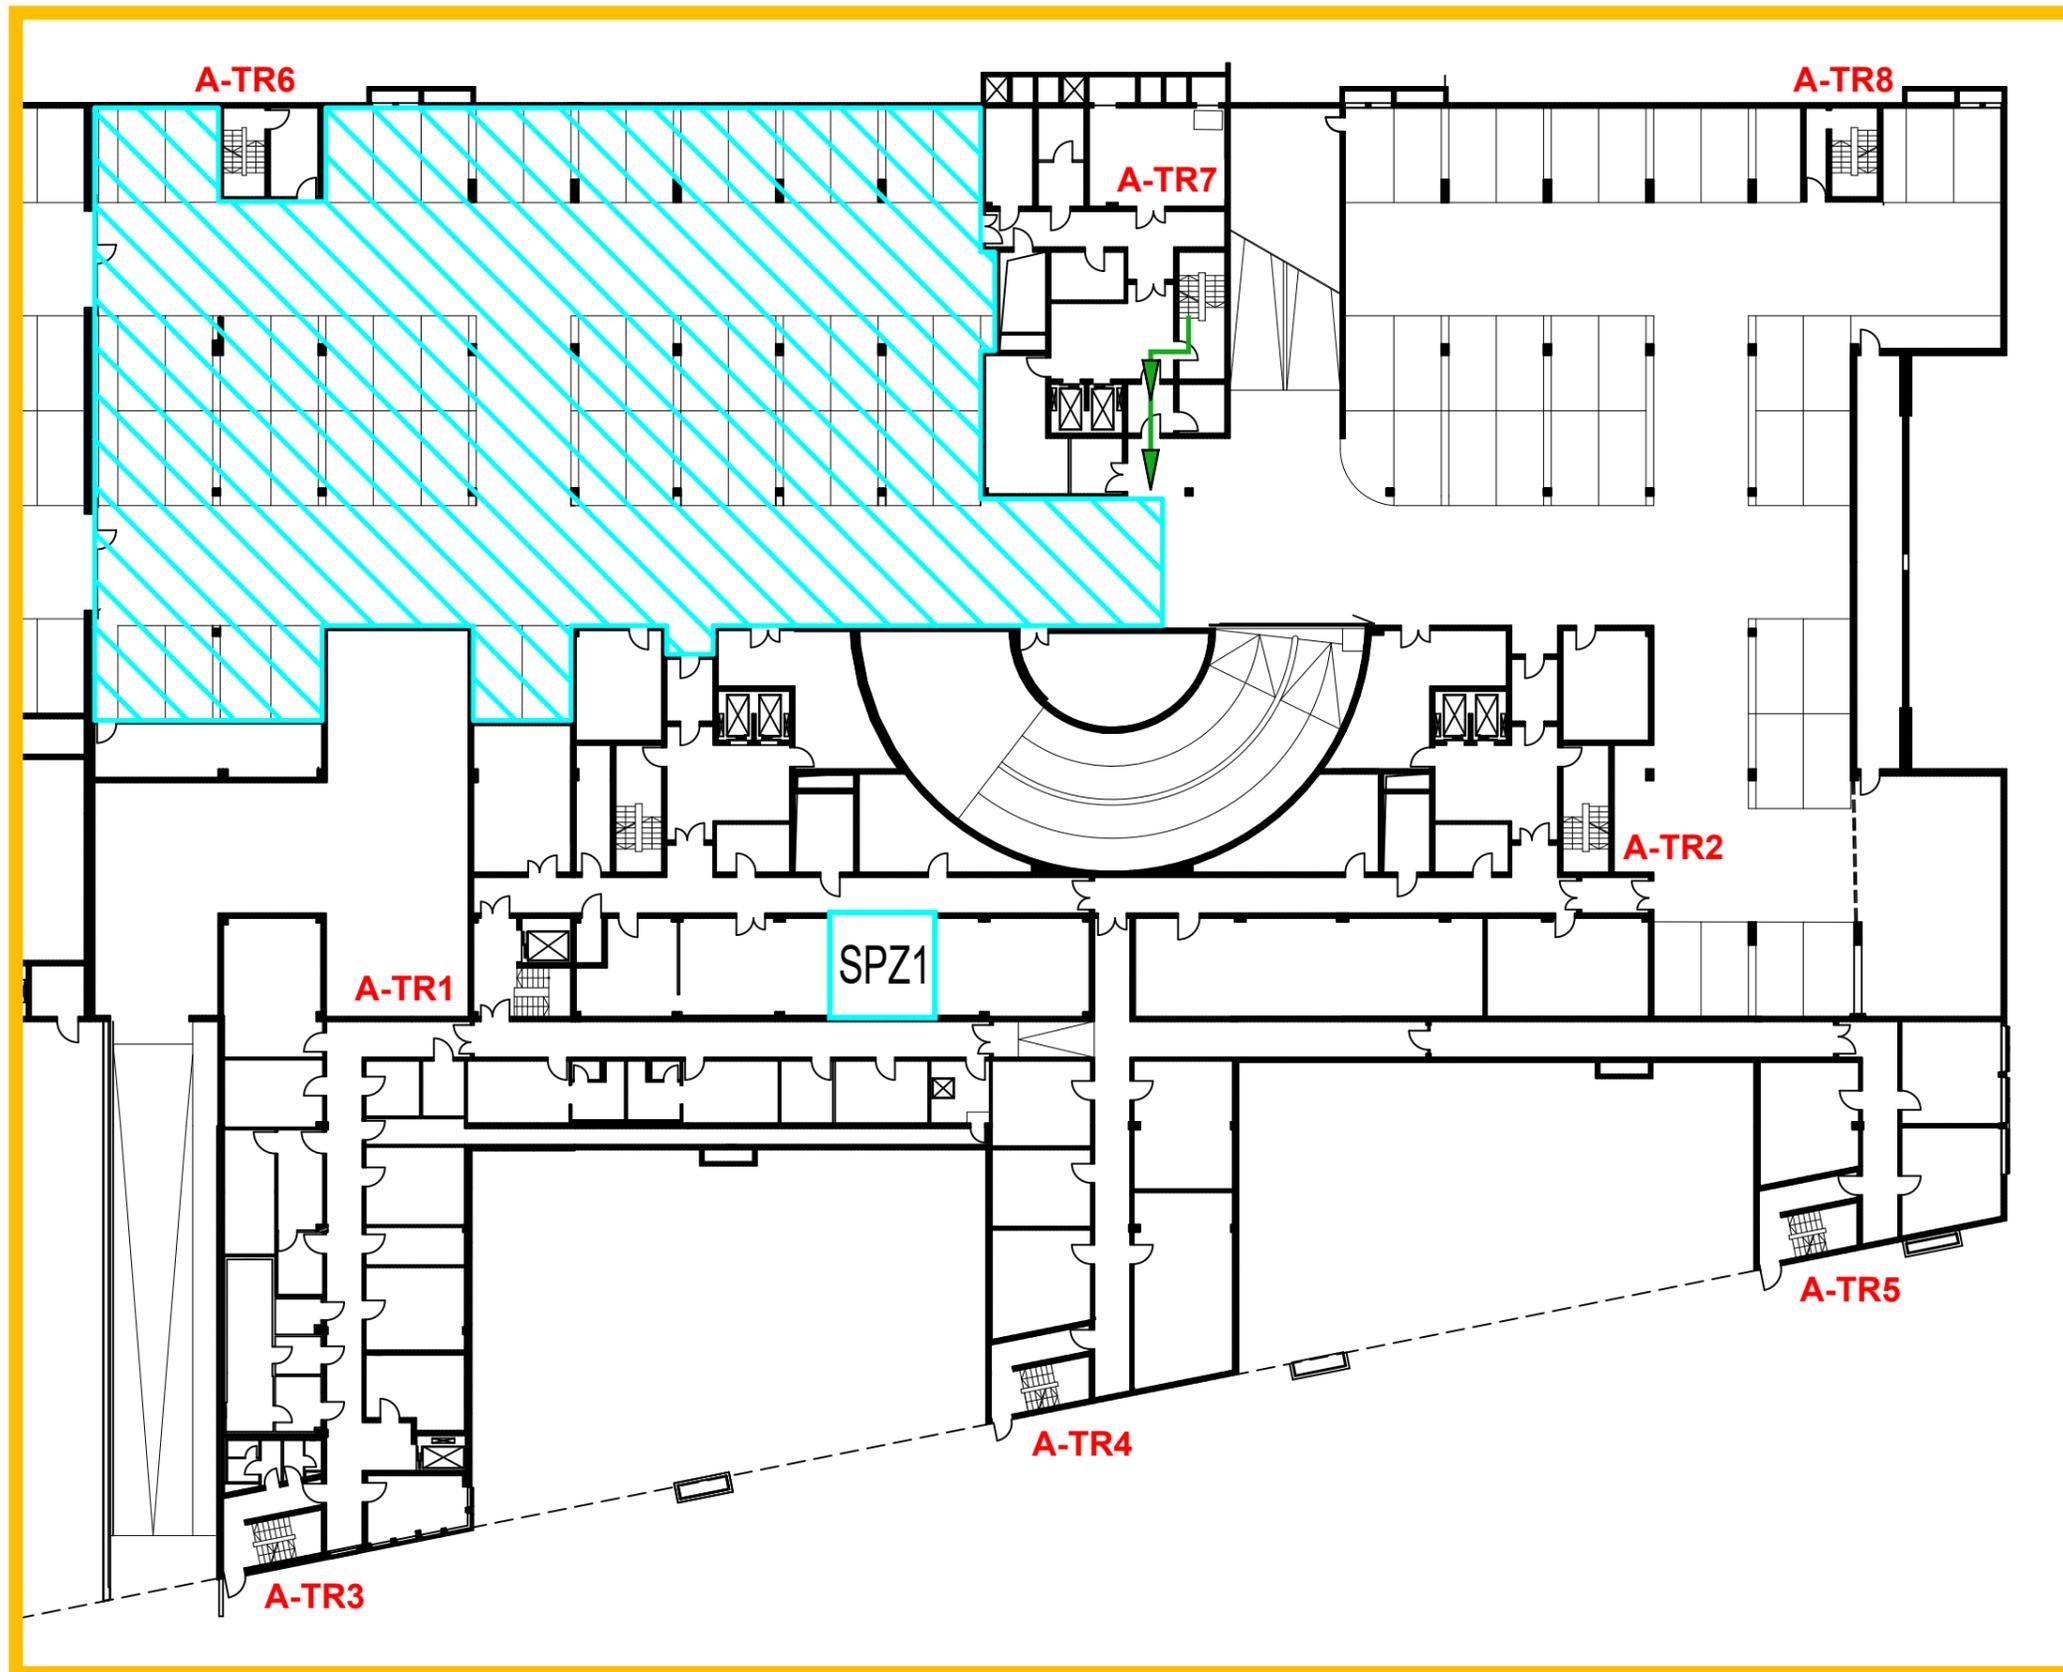


2002

Meldergruppe	Gebäude	Geschoss	Raum/Nutzung	Melderanzahl	Melderart	Bemerkung	Stand/Datum
2002	Gebäude A	1.UG	Tiefgarage	1	Sprinklergruppe 2	Strömungswächter 2/2	02.12.2024

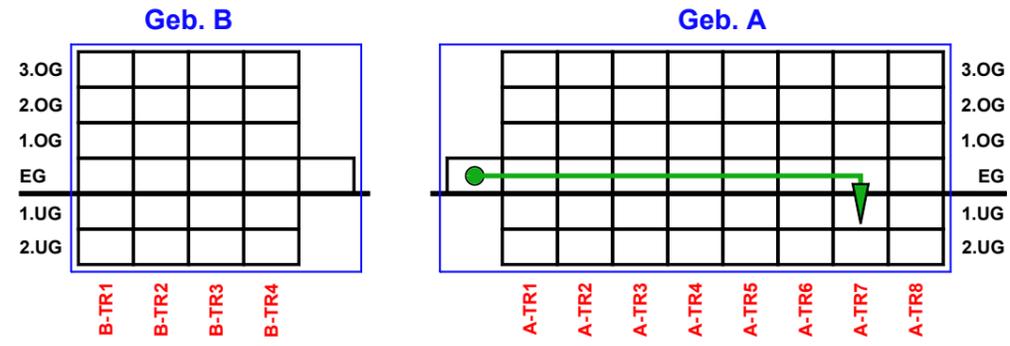


EG

BMZ

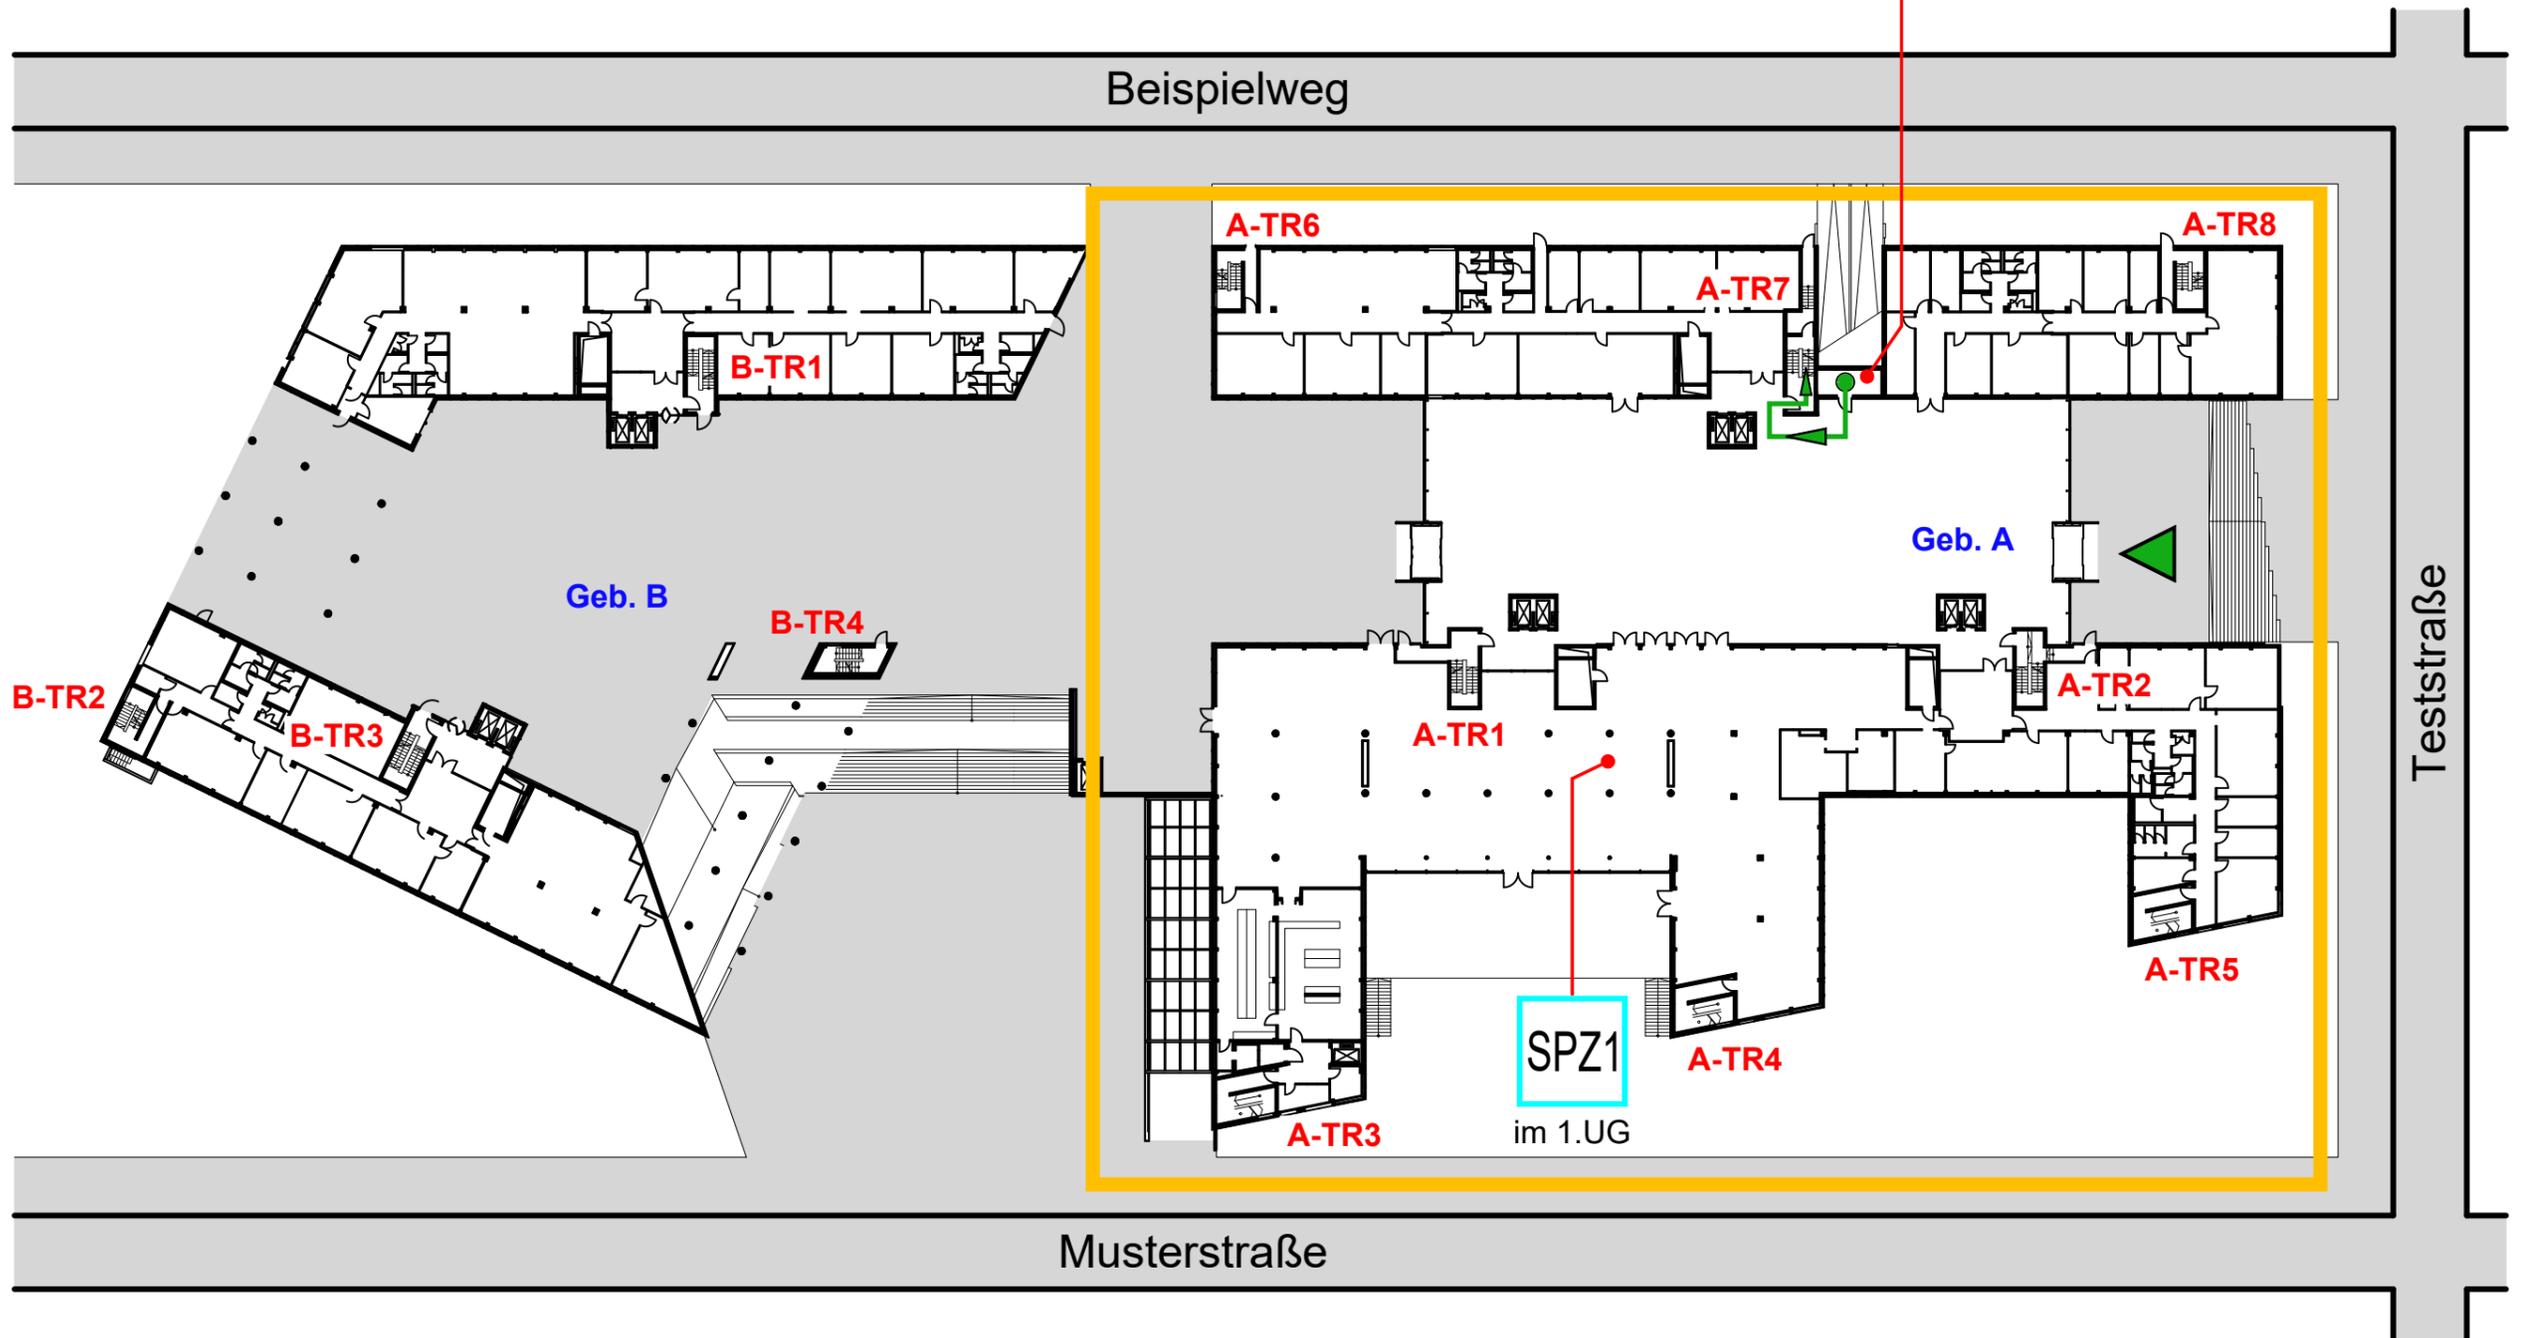

Meldergruppe	Gebäude	Geschoss	Raum/Nutzung	Melderanzahl	Melderart	Bemerkung	Stand/Datum
2002	Gebäude A	1.UG	Tiefgarage	1	Sprinklergruppe 2	Strömungswächter 2/2	02.12.2024



1.UG

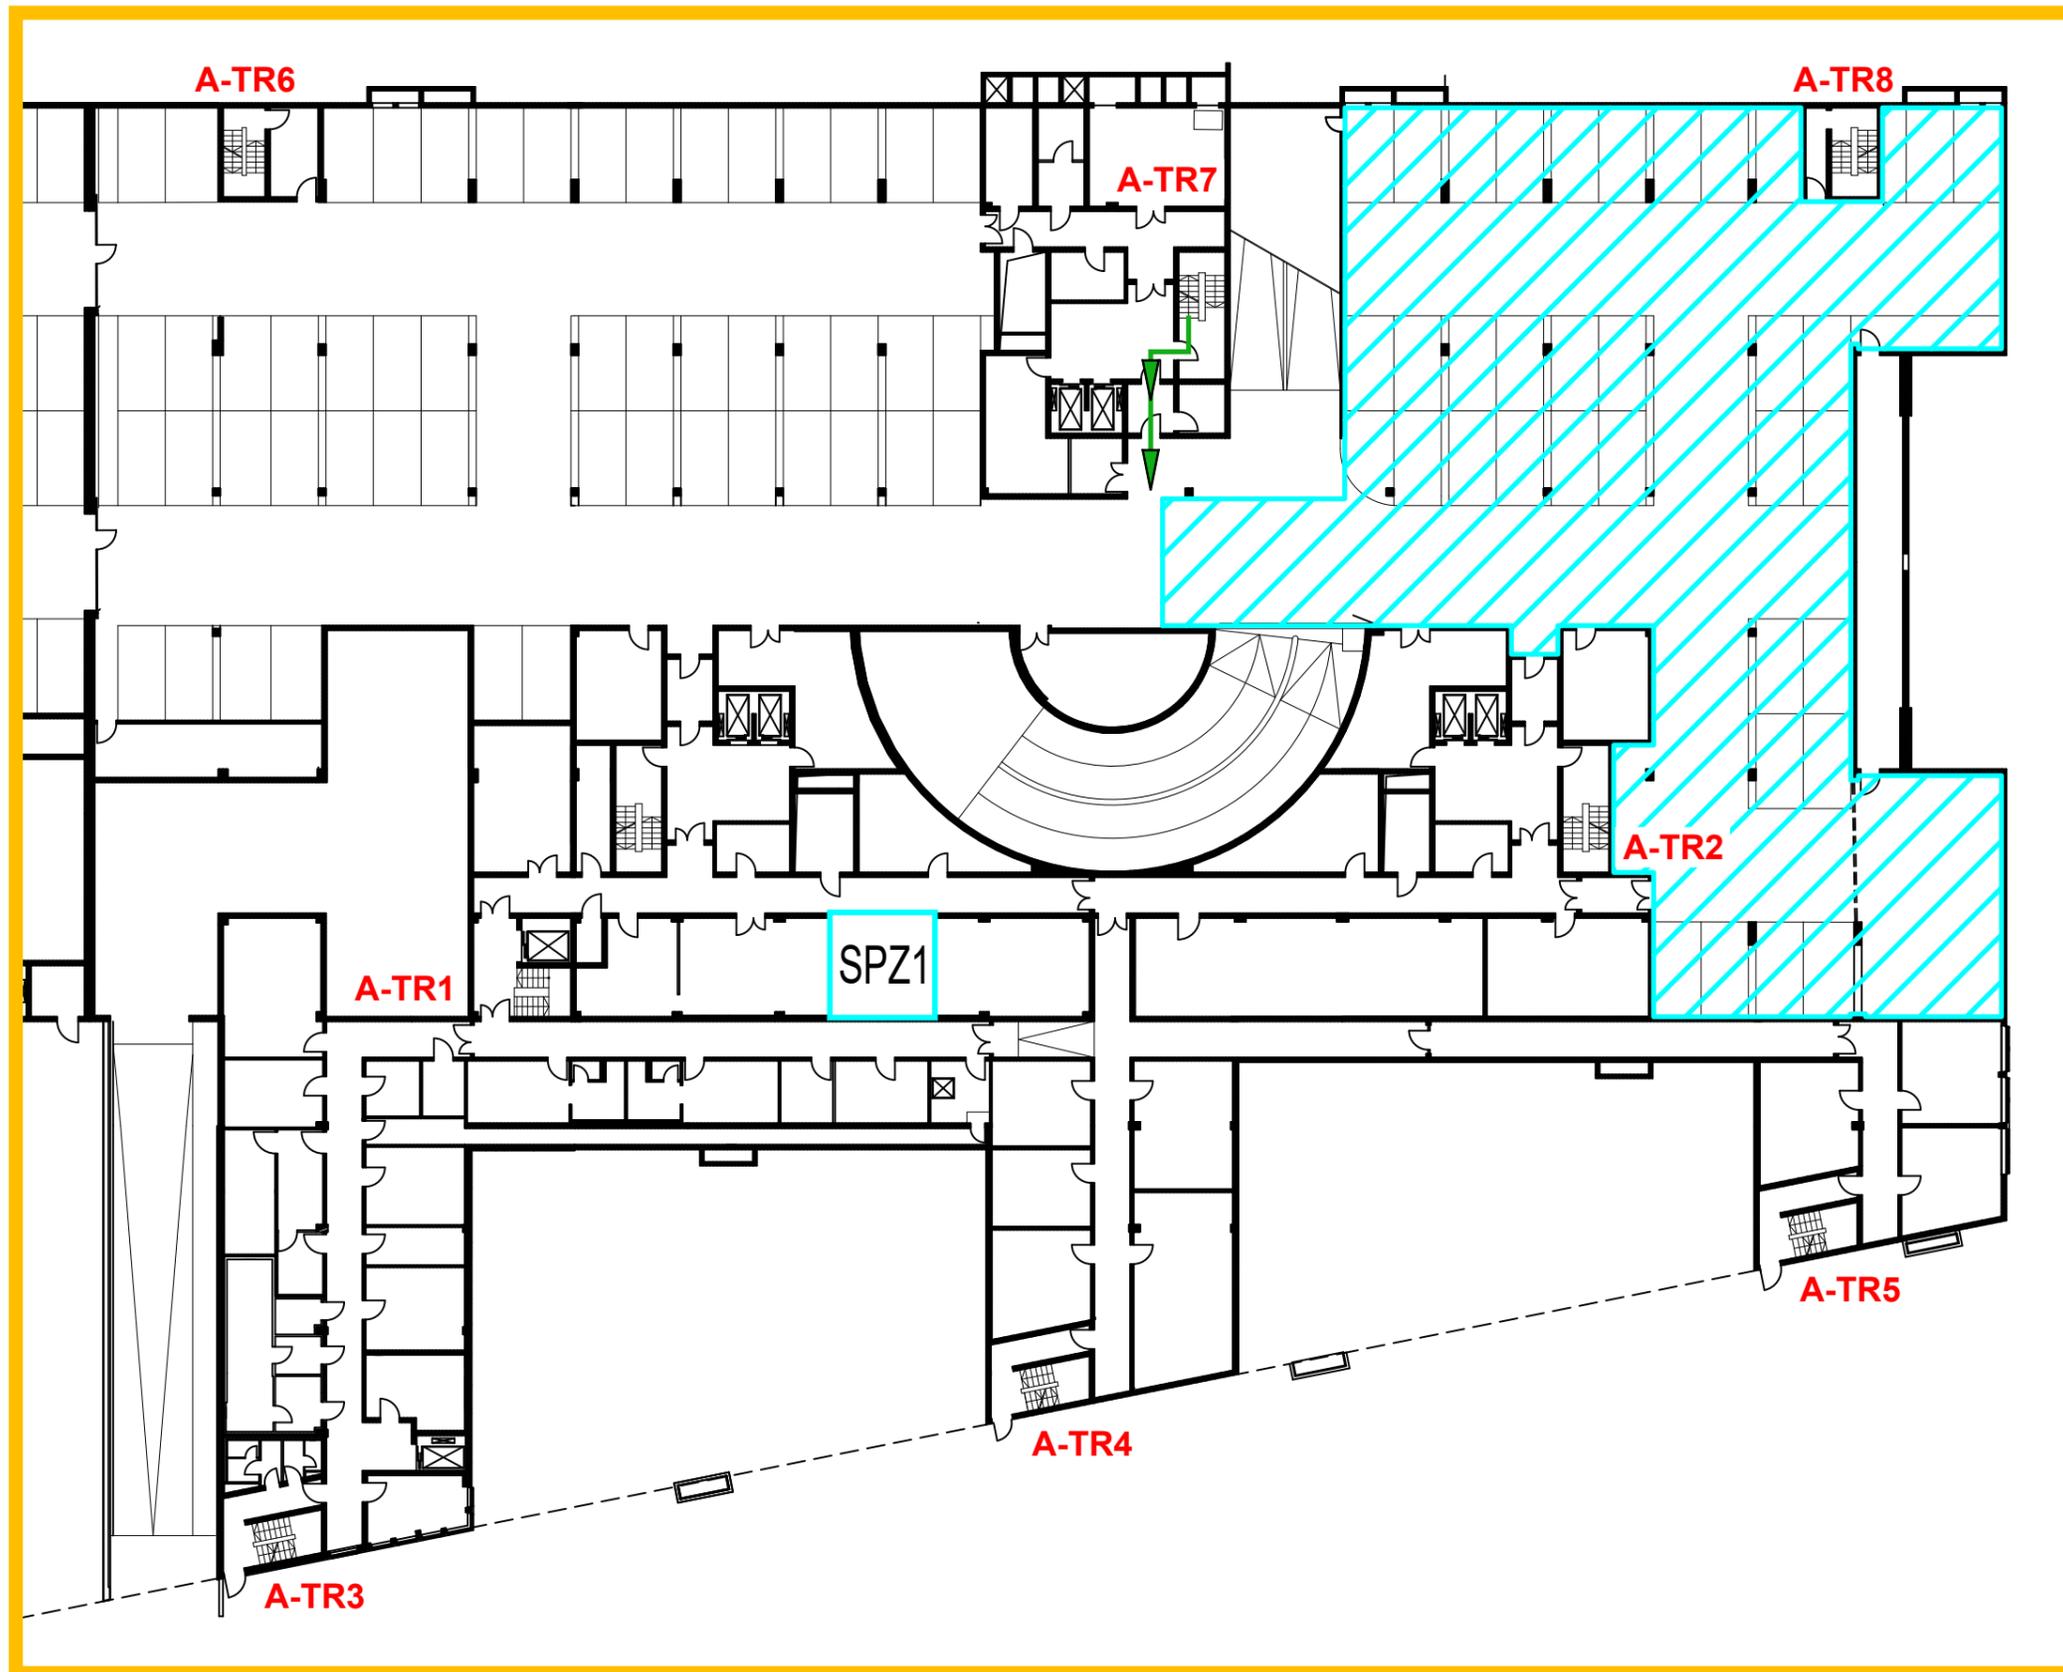

Meldergruppe	Gebäude	Geschoss	Raum/Nutzung	Melderanzahl	Melderart	Bemerkung	Stand/Datum
3		EG	Serverraum	1	Löschanlage	Argon	02.12.2024


EG

Gebüdeschnitt

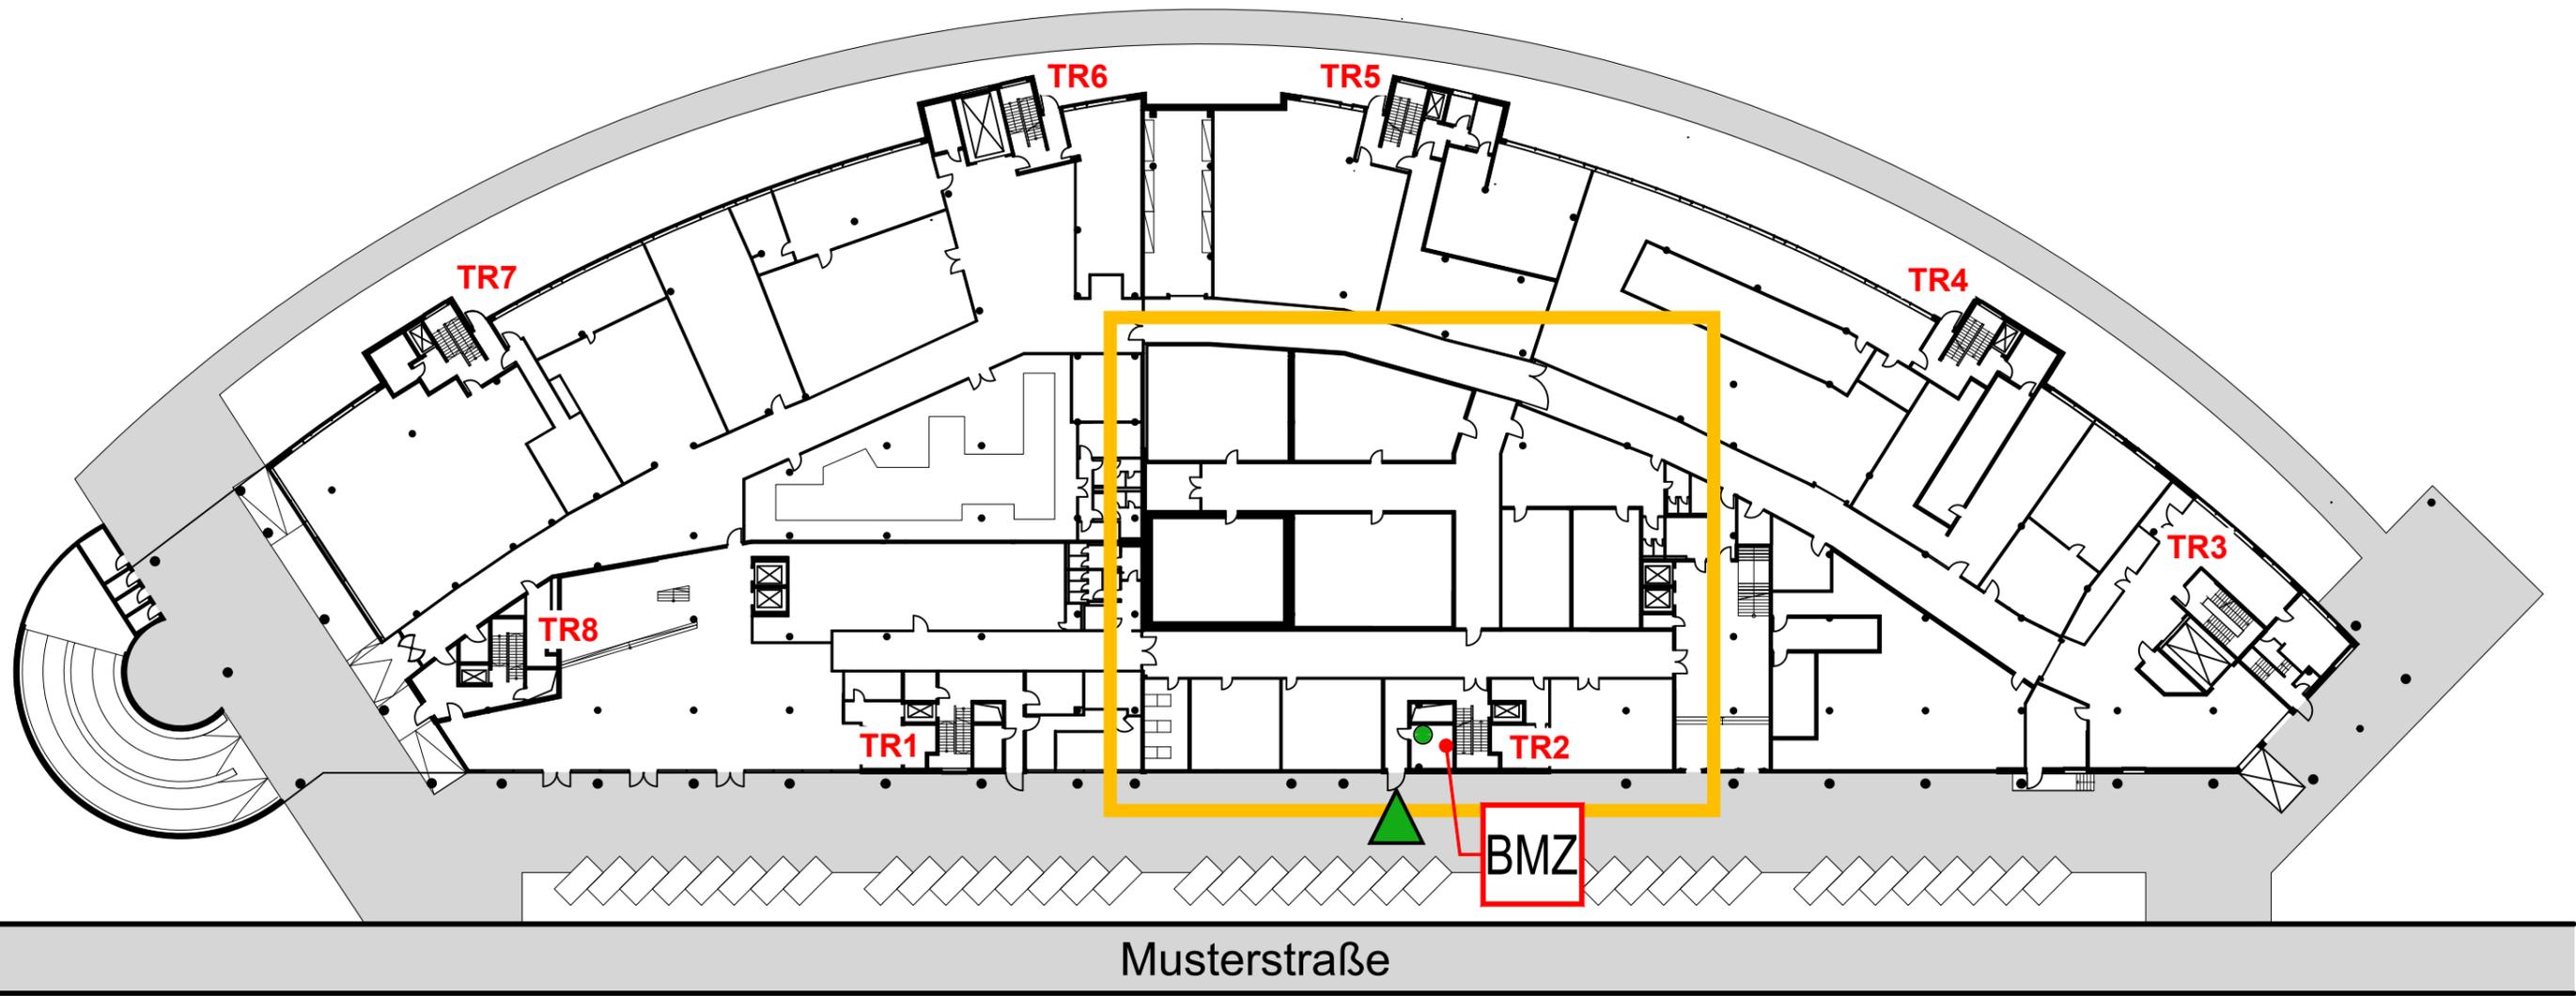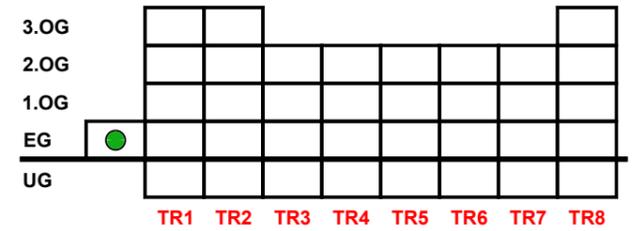



Meldergruppe	Gebäude	Geschoss	Raum/Nutzung	Melderanzahl	Melderart	Bemerkung	Stand/Datum
3		EG	Serverraum	1	Löschanlage	Argon	02.12.2024

EG

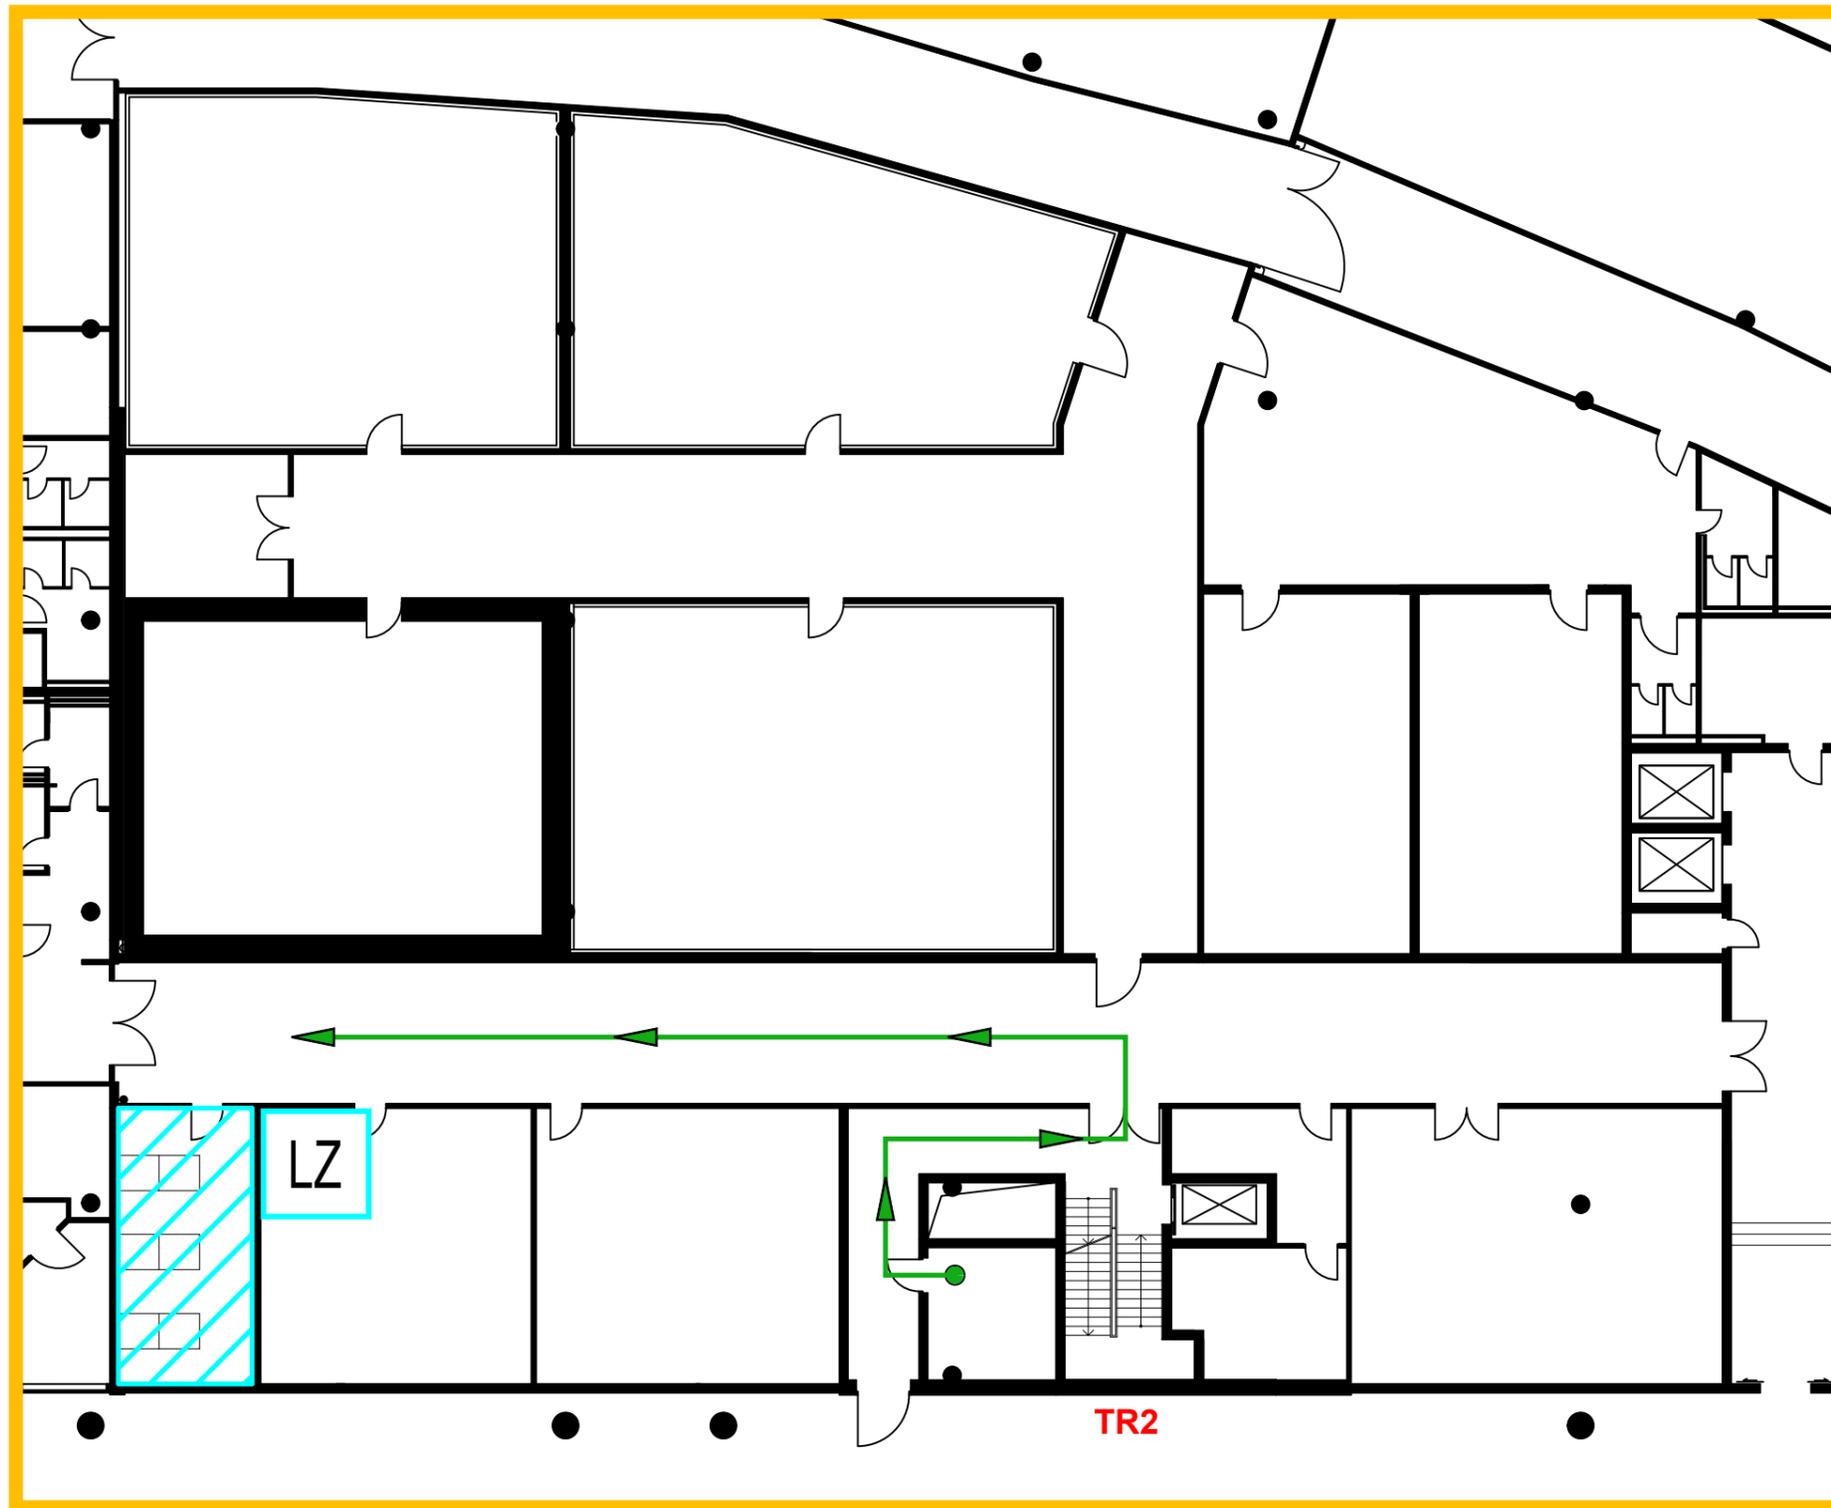


Meldergruppe 11	Gebäude Bauteil 3	Geschoss EG-3.OG	Raum/Nutzung Treppenraum	Melderanzahl 4	Melderart HF-Melder	Bemerkung	Stand/Datum 02.12.2024
---------------------------	-----------------------------	----------------------------	------------------------------------	--------------------------	-------------------------------	-----------	----------------------------------

EG

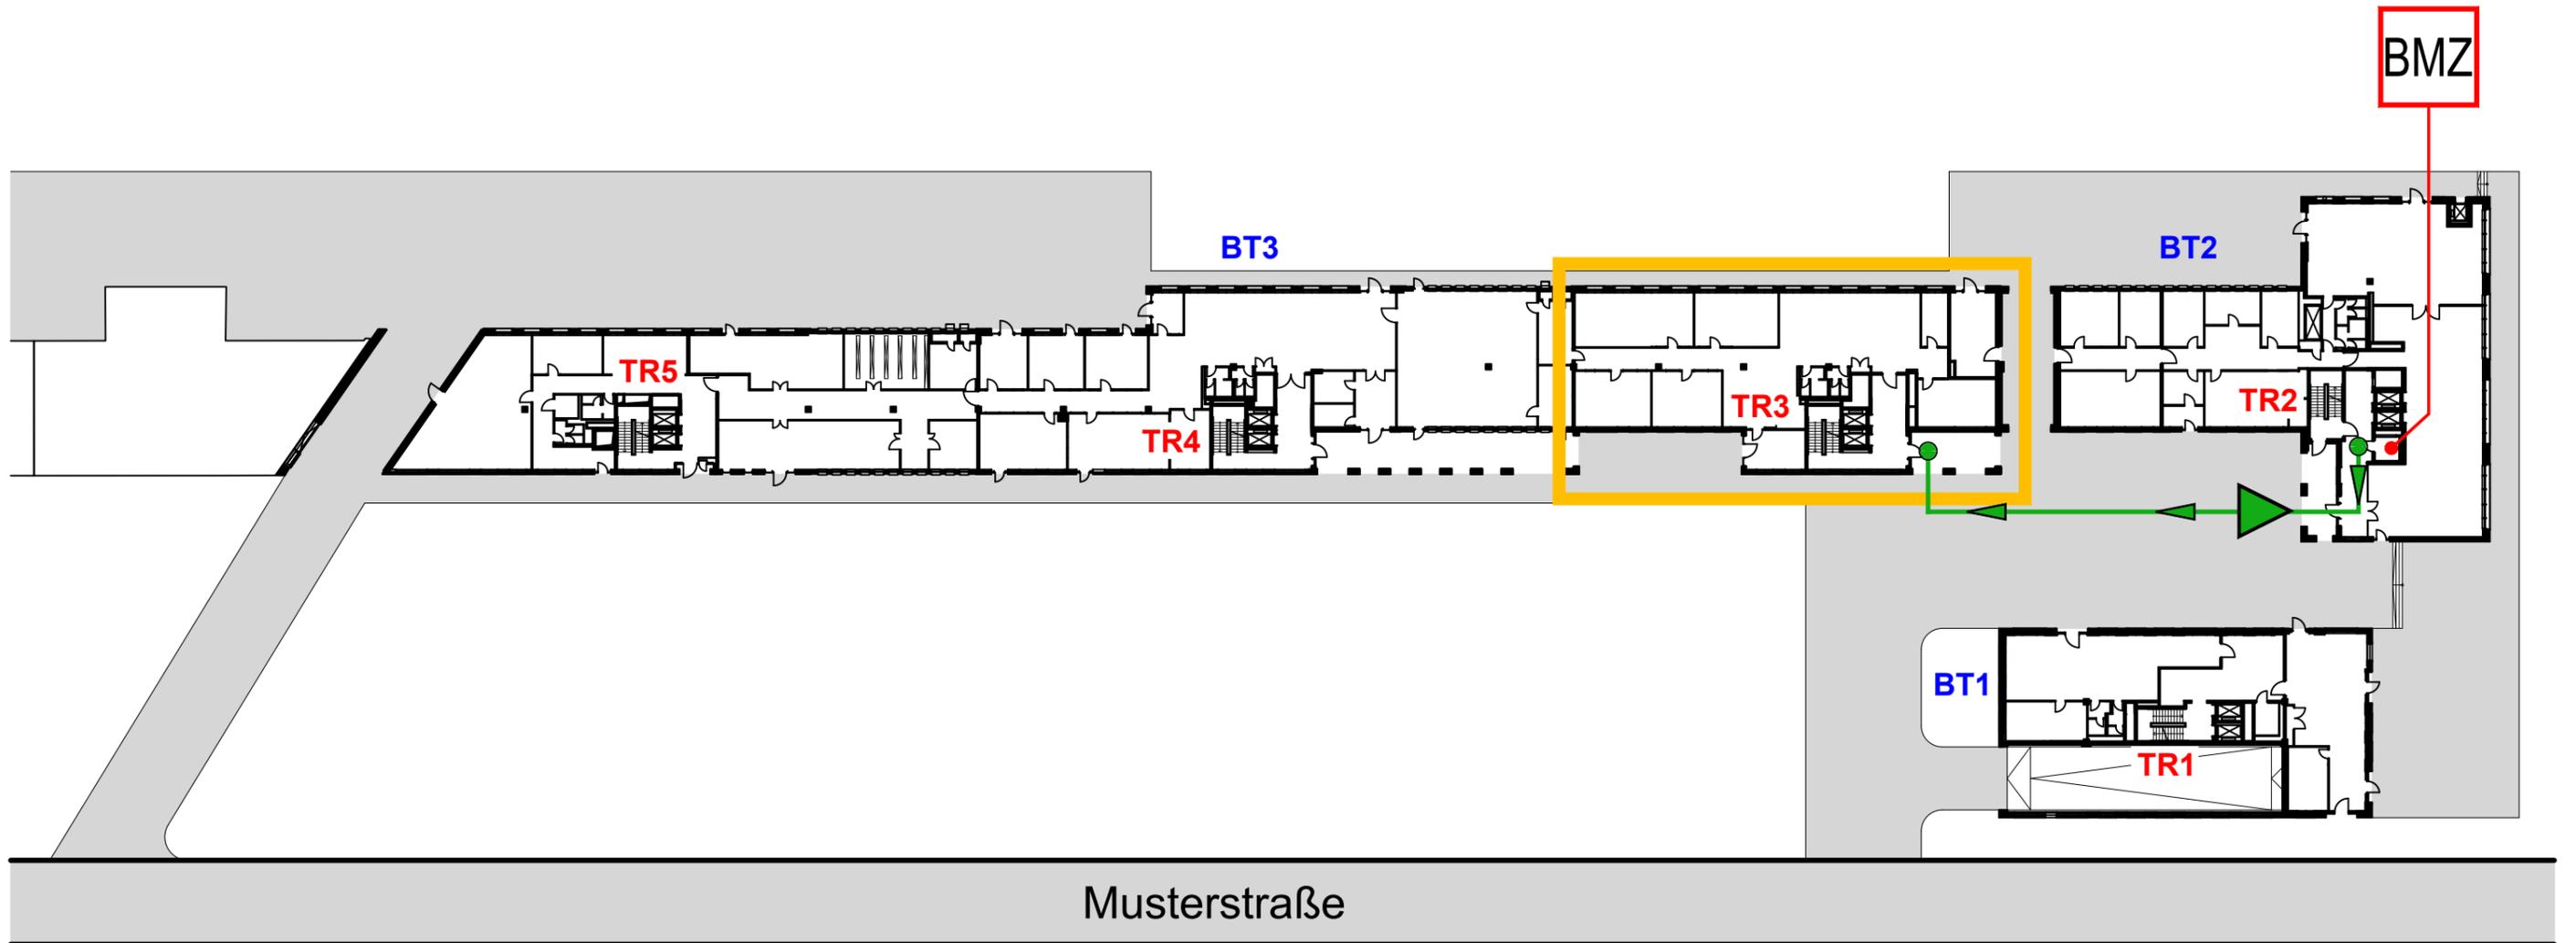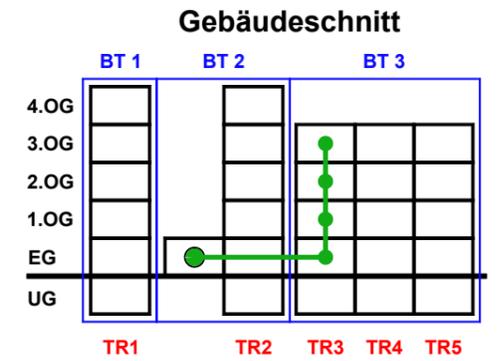

Meldergruppe	Gebäude	Geschoss	Raum/Nutzung	Melderanzahl	Melderart	Bemerkung	Stand/Datum
11	Bauteil 3	EG-3.OG	Treppenraum	4	HF-Melder		02.12.2024


EG

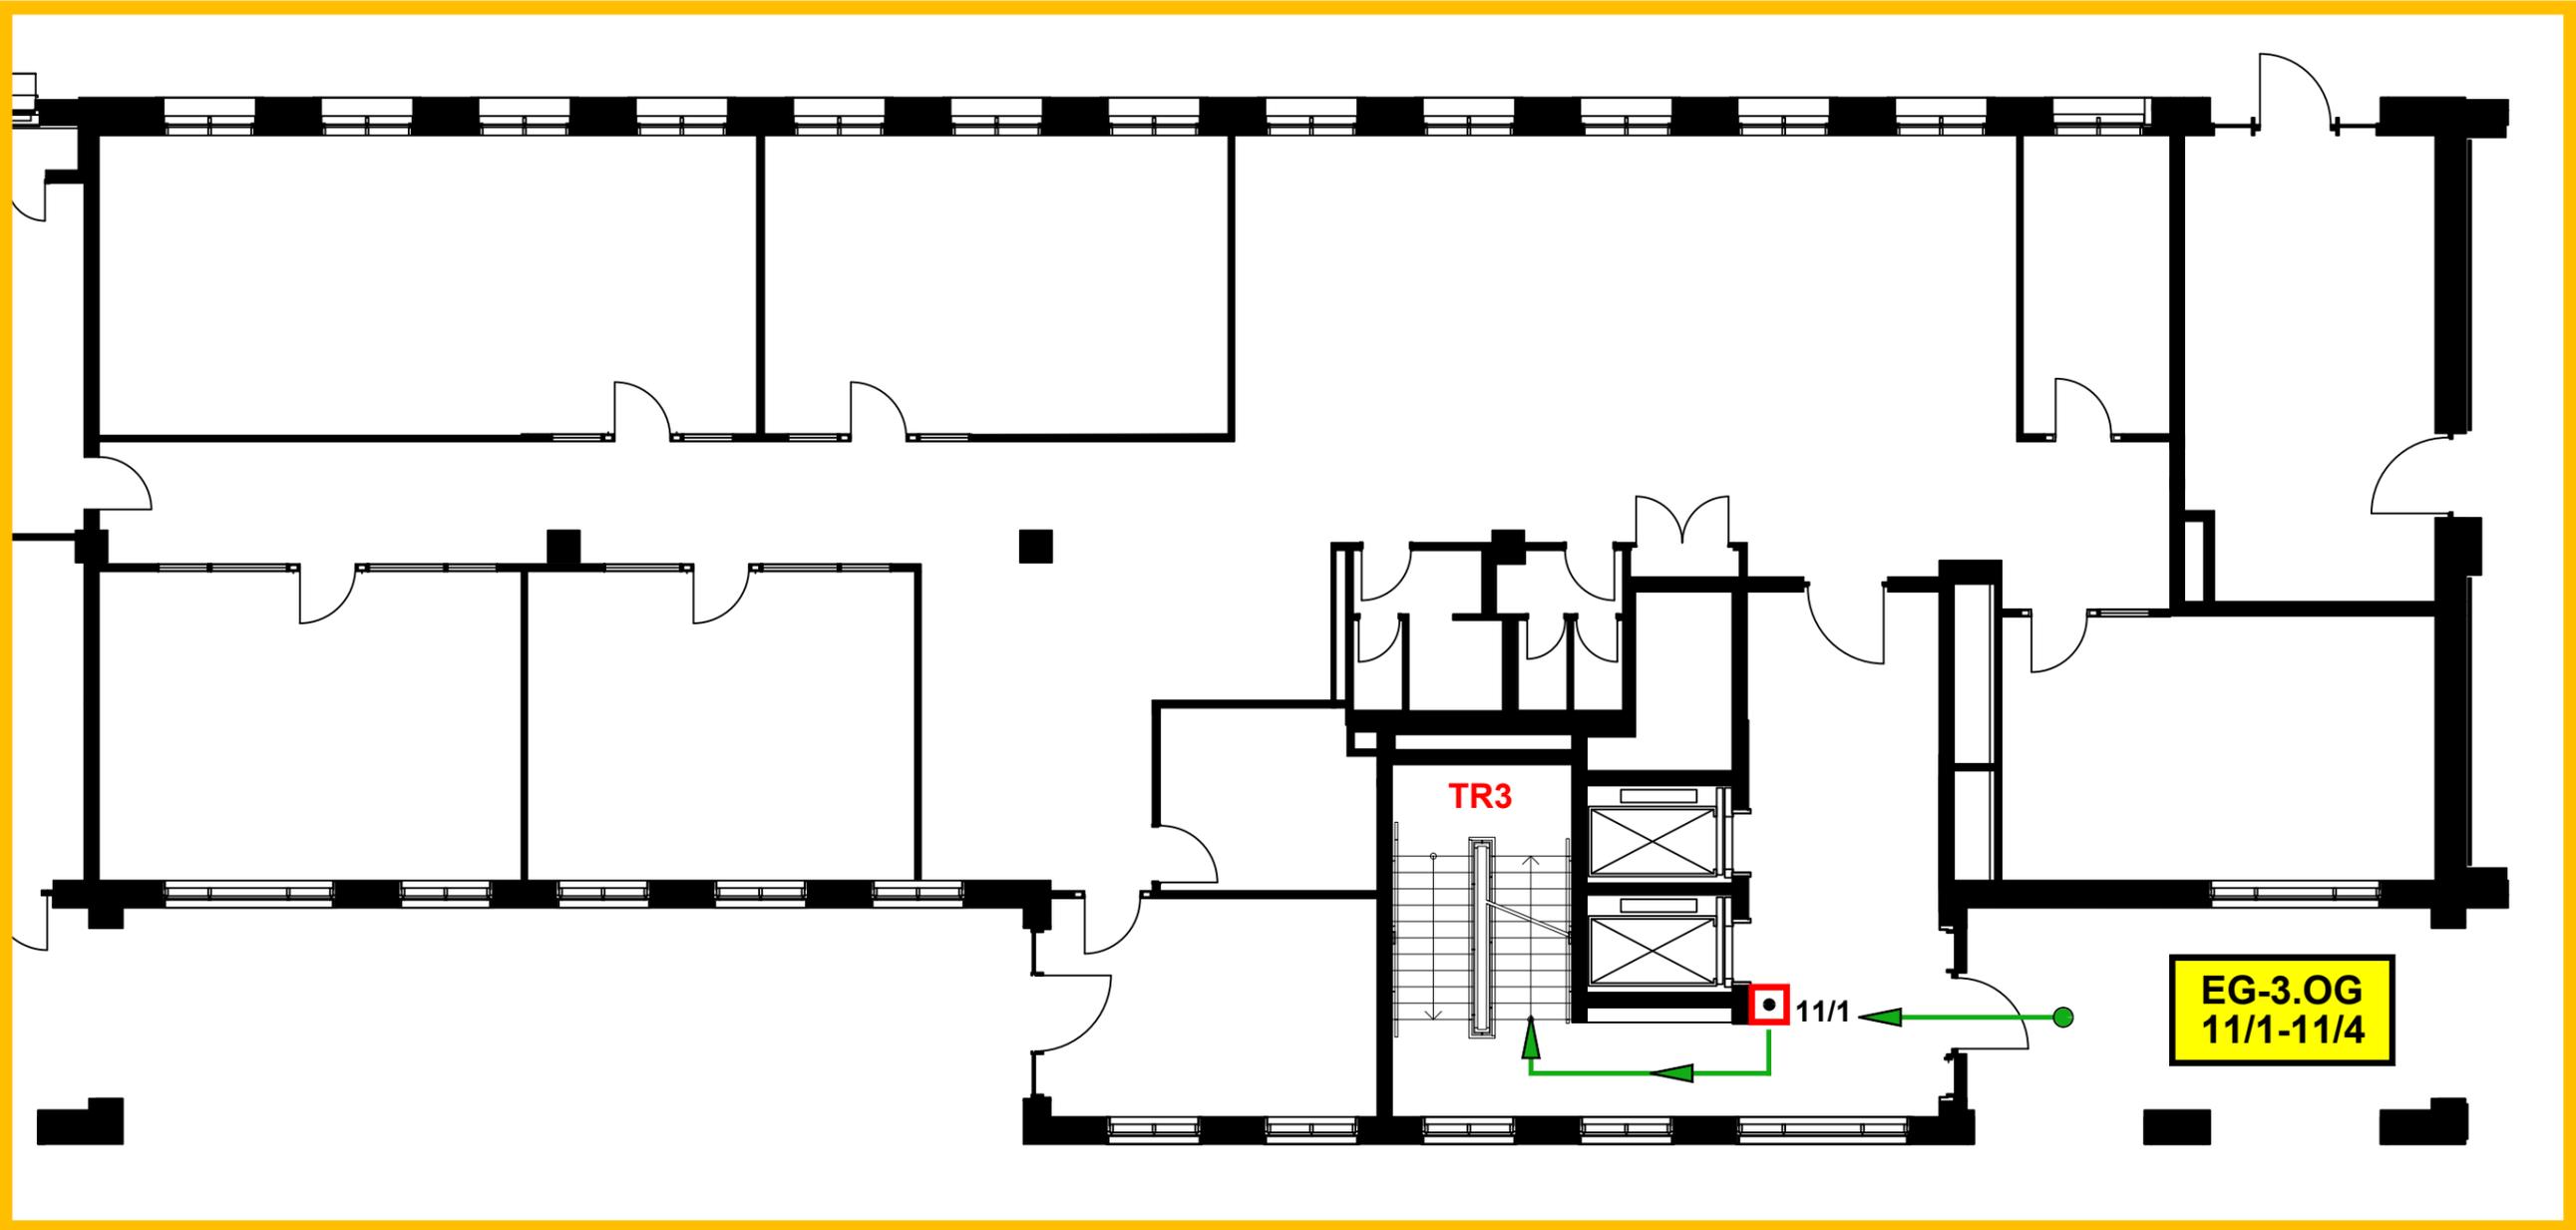

Meldergruppe	Gebäude	Geschoss	Raum/Nutzung	Melderanzahl	Melderart	Bemerkung	Stand/Datum
12		EG	Produktion	2	HF-Melder		02.12.2024


EG

Gebäudeschnitt


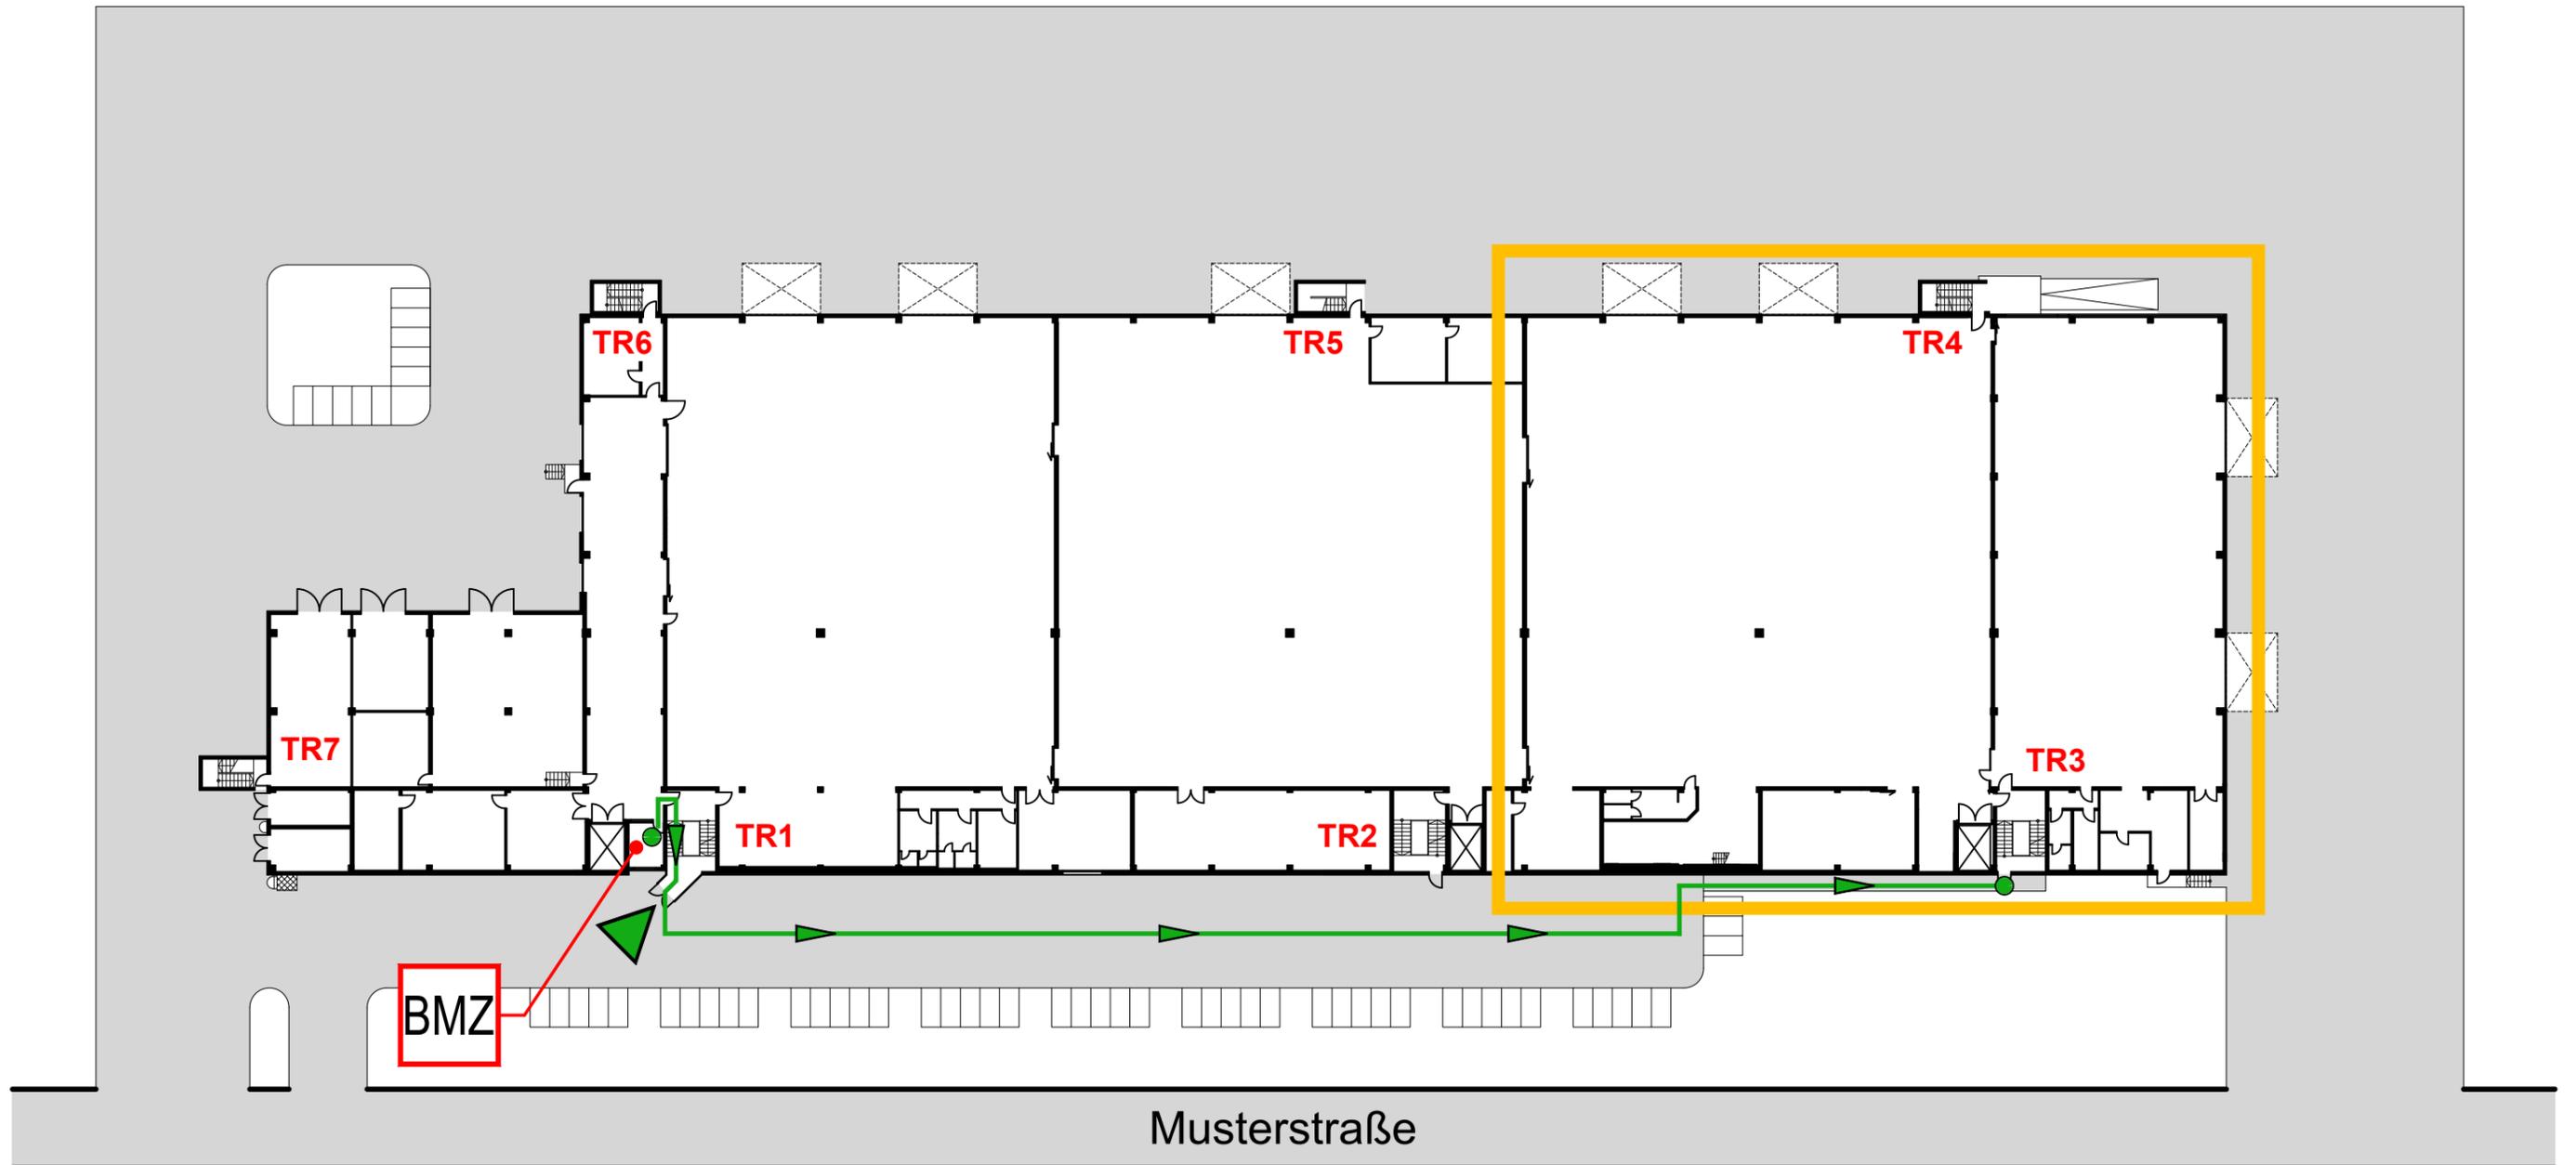


Meldergruppe	Gebäude	Geschoss	Raum/Nutzung	Melderanzahl	Melderart	Bemerkung	Stand/Datum
12		EG	Produktion	2	HF-Melder		02.12.2024

EG

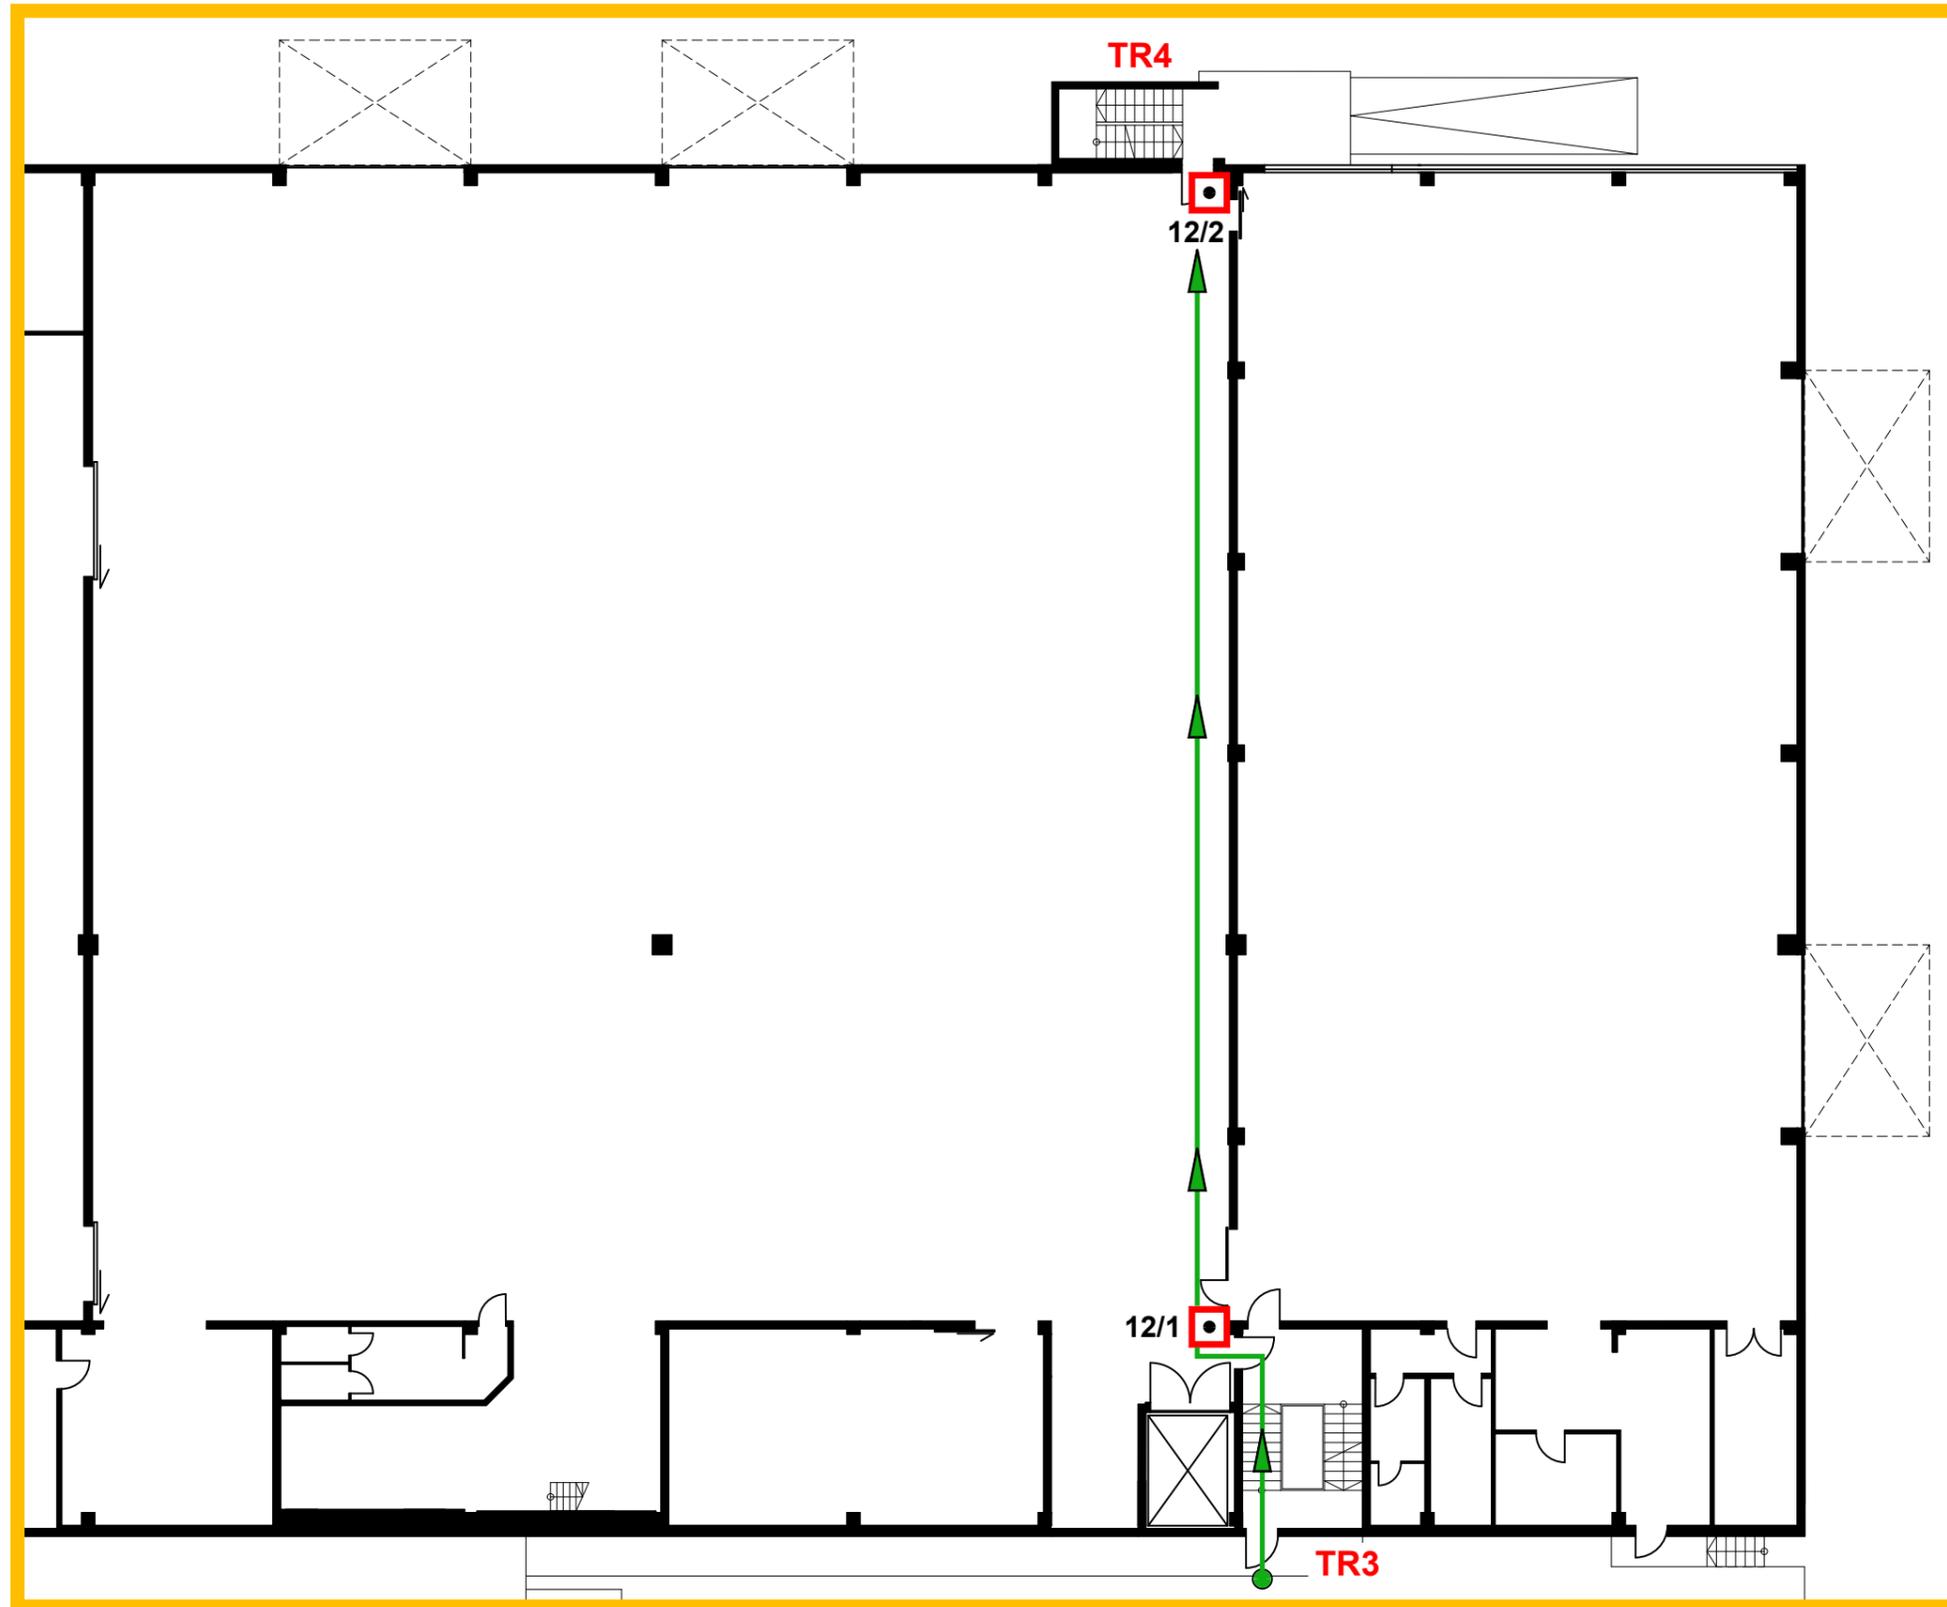

Meldergruppe 13	Gebäude	Geschoss EG	Raum/Nutzung Verkaufsfläche	Melderanzahl 3	Melderart HF-Melder	Bemerkung	Stand/Datum 02.12.2024
---------------------------	---------	-----------------------	---------------------------------------	--------------------------	-------------------------------	-----------	----------------------------------

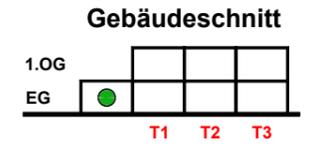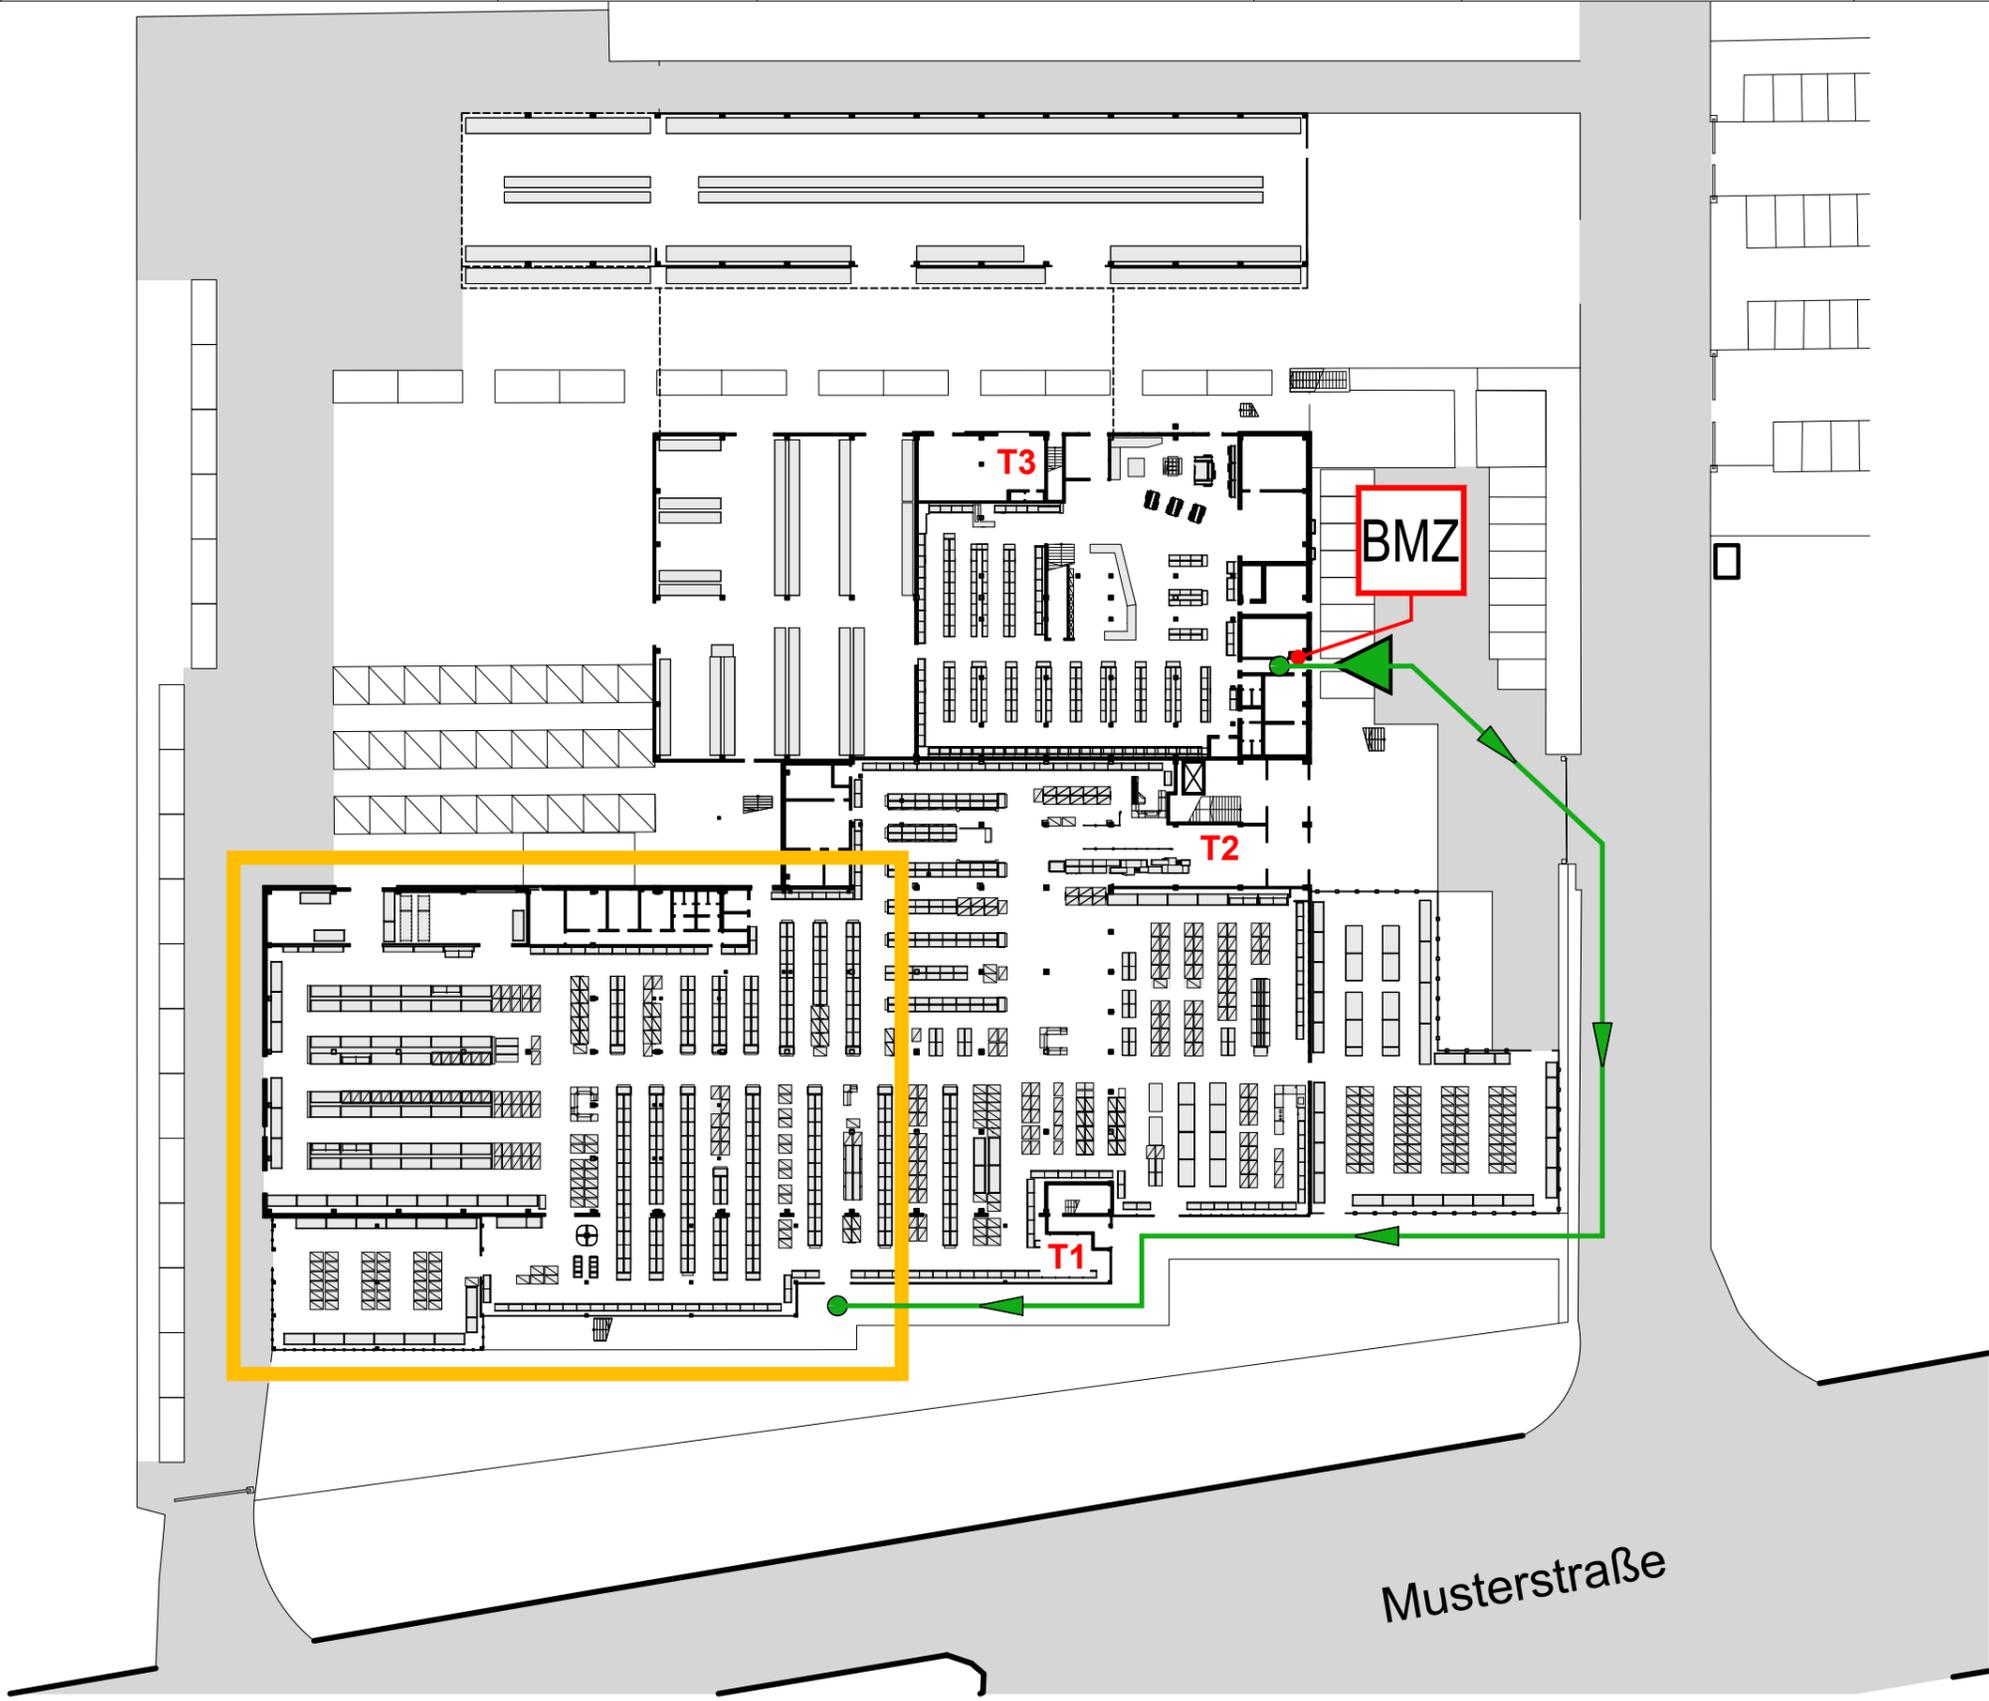



EG

Meldergruppe	Gebäude	Geschoss	Raum/Nutzung	Melderanzahl	Melderart	Bemerkung	Stand/Datum
13		EG	Verkaufsfläche	3	HF-Melder		02.12.2024




Meldergruppe 21	Gebäude Bauteil 3	Geschoss EG-3.OG	Raum/Nutzung Treppenraum	Melderanzahl 7	Melderart Aut-Melder	Bemerkung	Stand/Datum 02.12.2024
---------------------------	-----------------------------	----------------------------	------------------------------------	--------------------------	--------------------------------	-----------	----------------------------------

EG

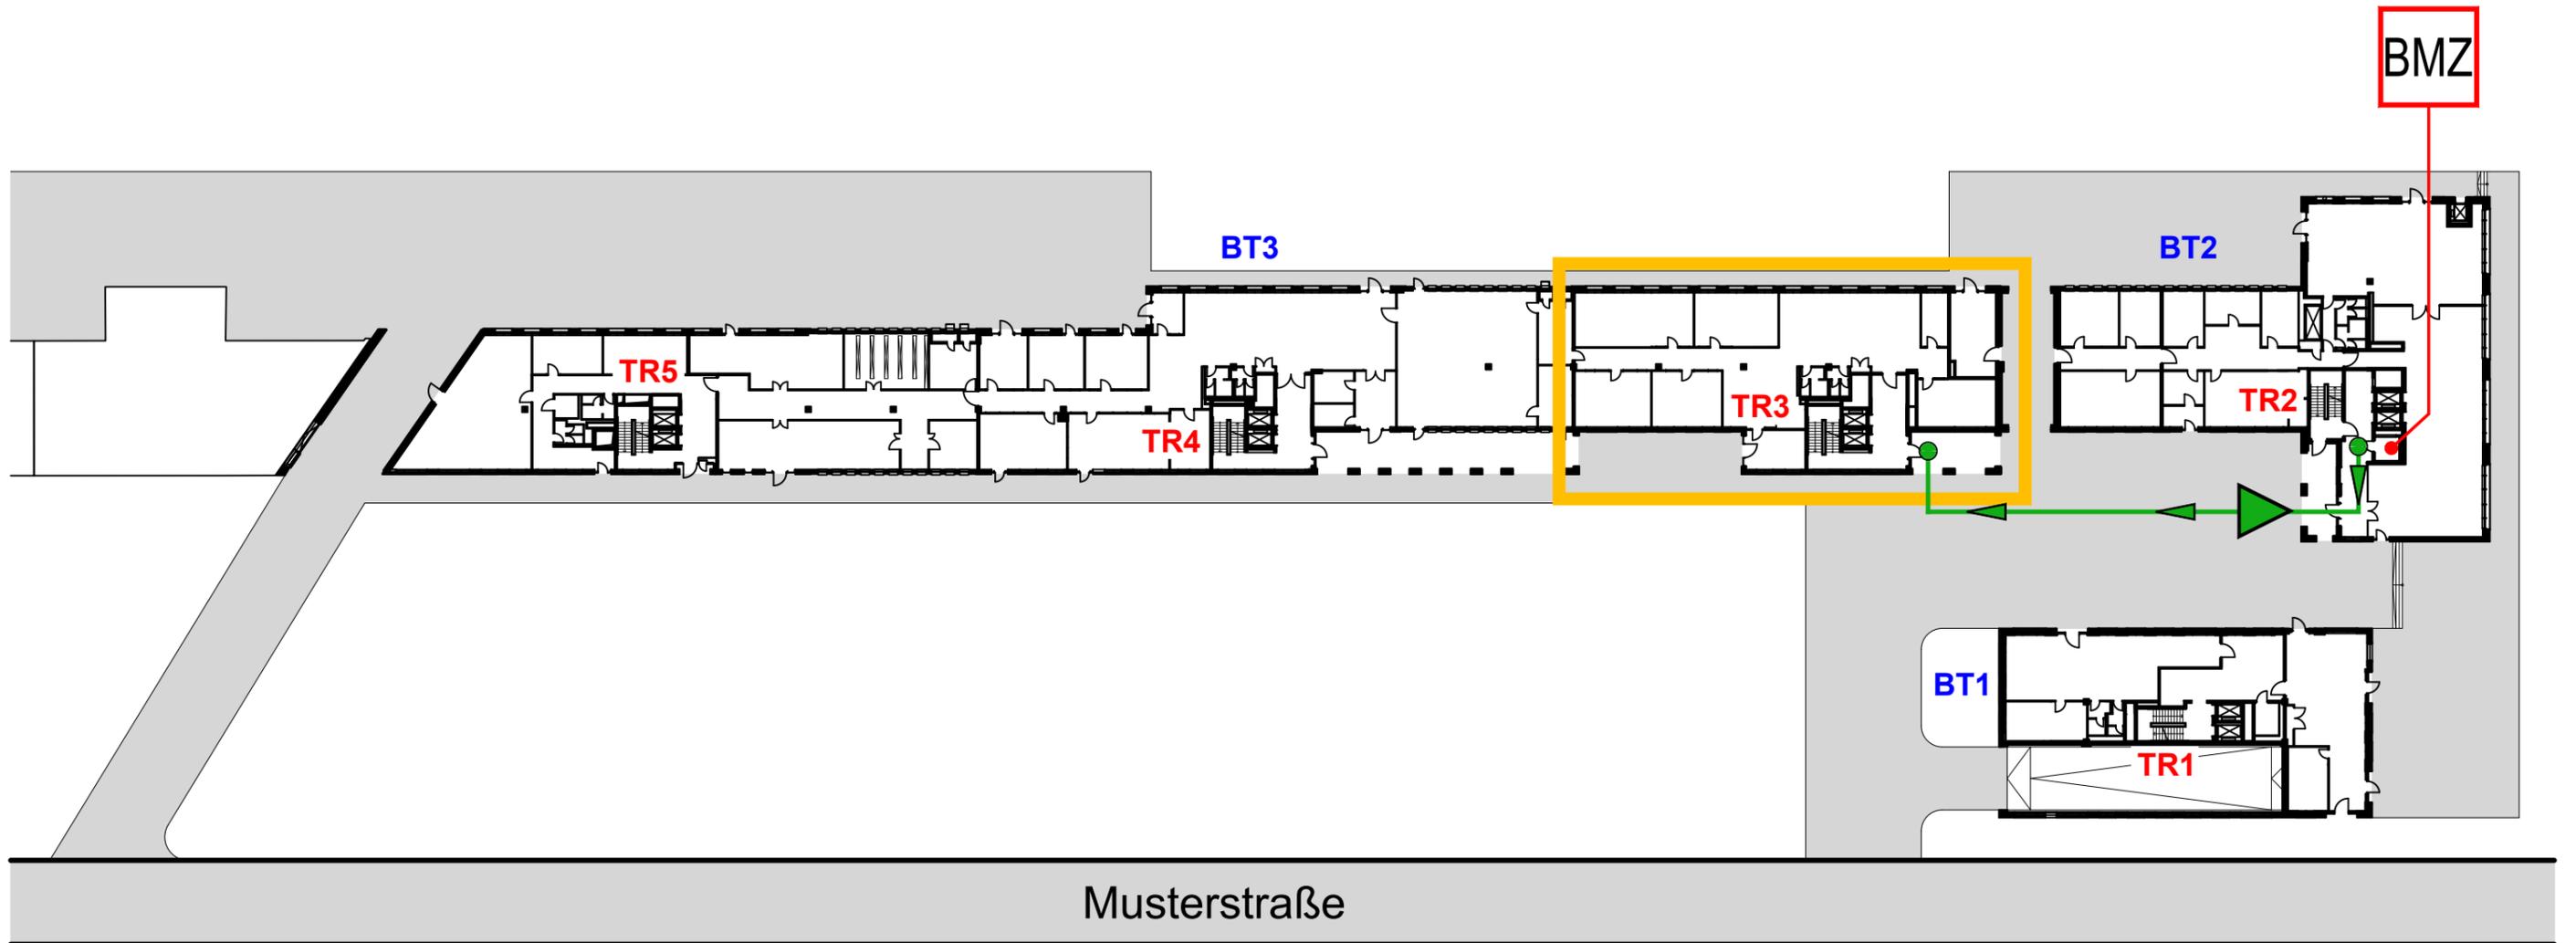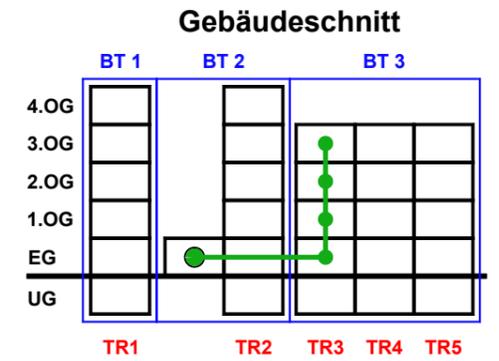



Meldergruppe	Gebäude	Geschoss	Raum/Nutzung	Melderanzahl	Melderart	Bemerkung	Stand/Datum
21	Bauteil 3	EG-3.OG	Treppenraum	7	Aut-Melder		02.12.2024

EG

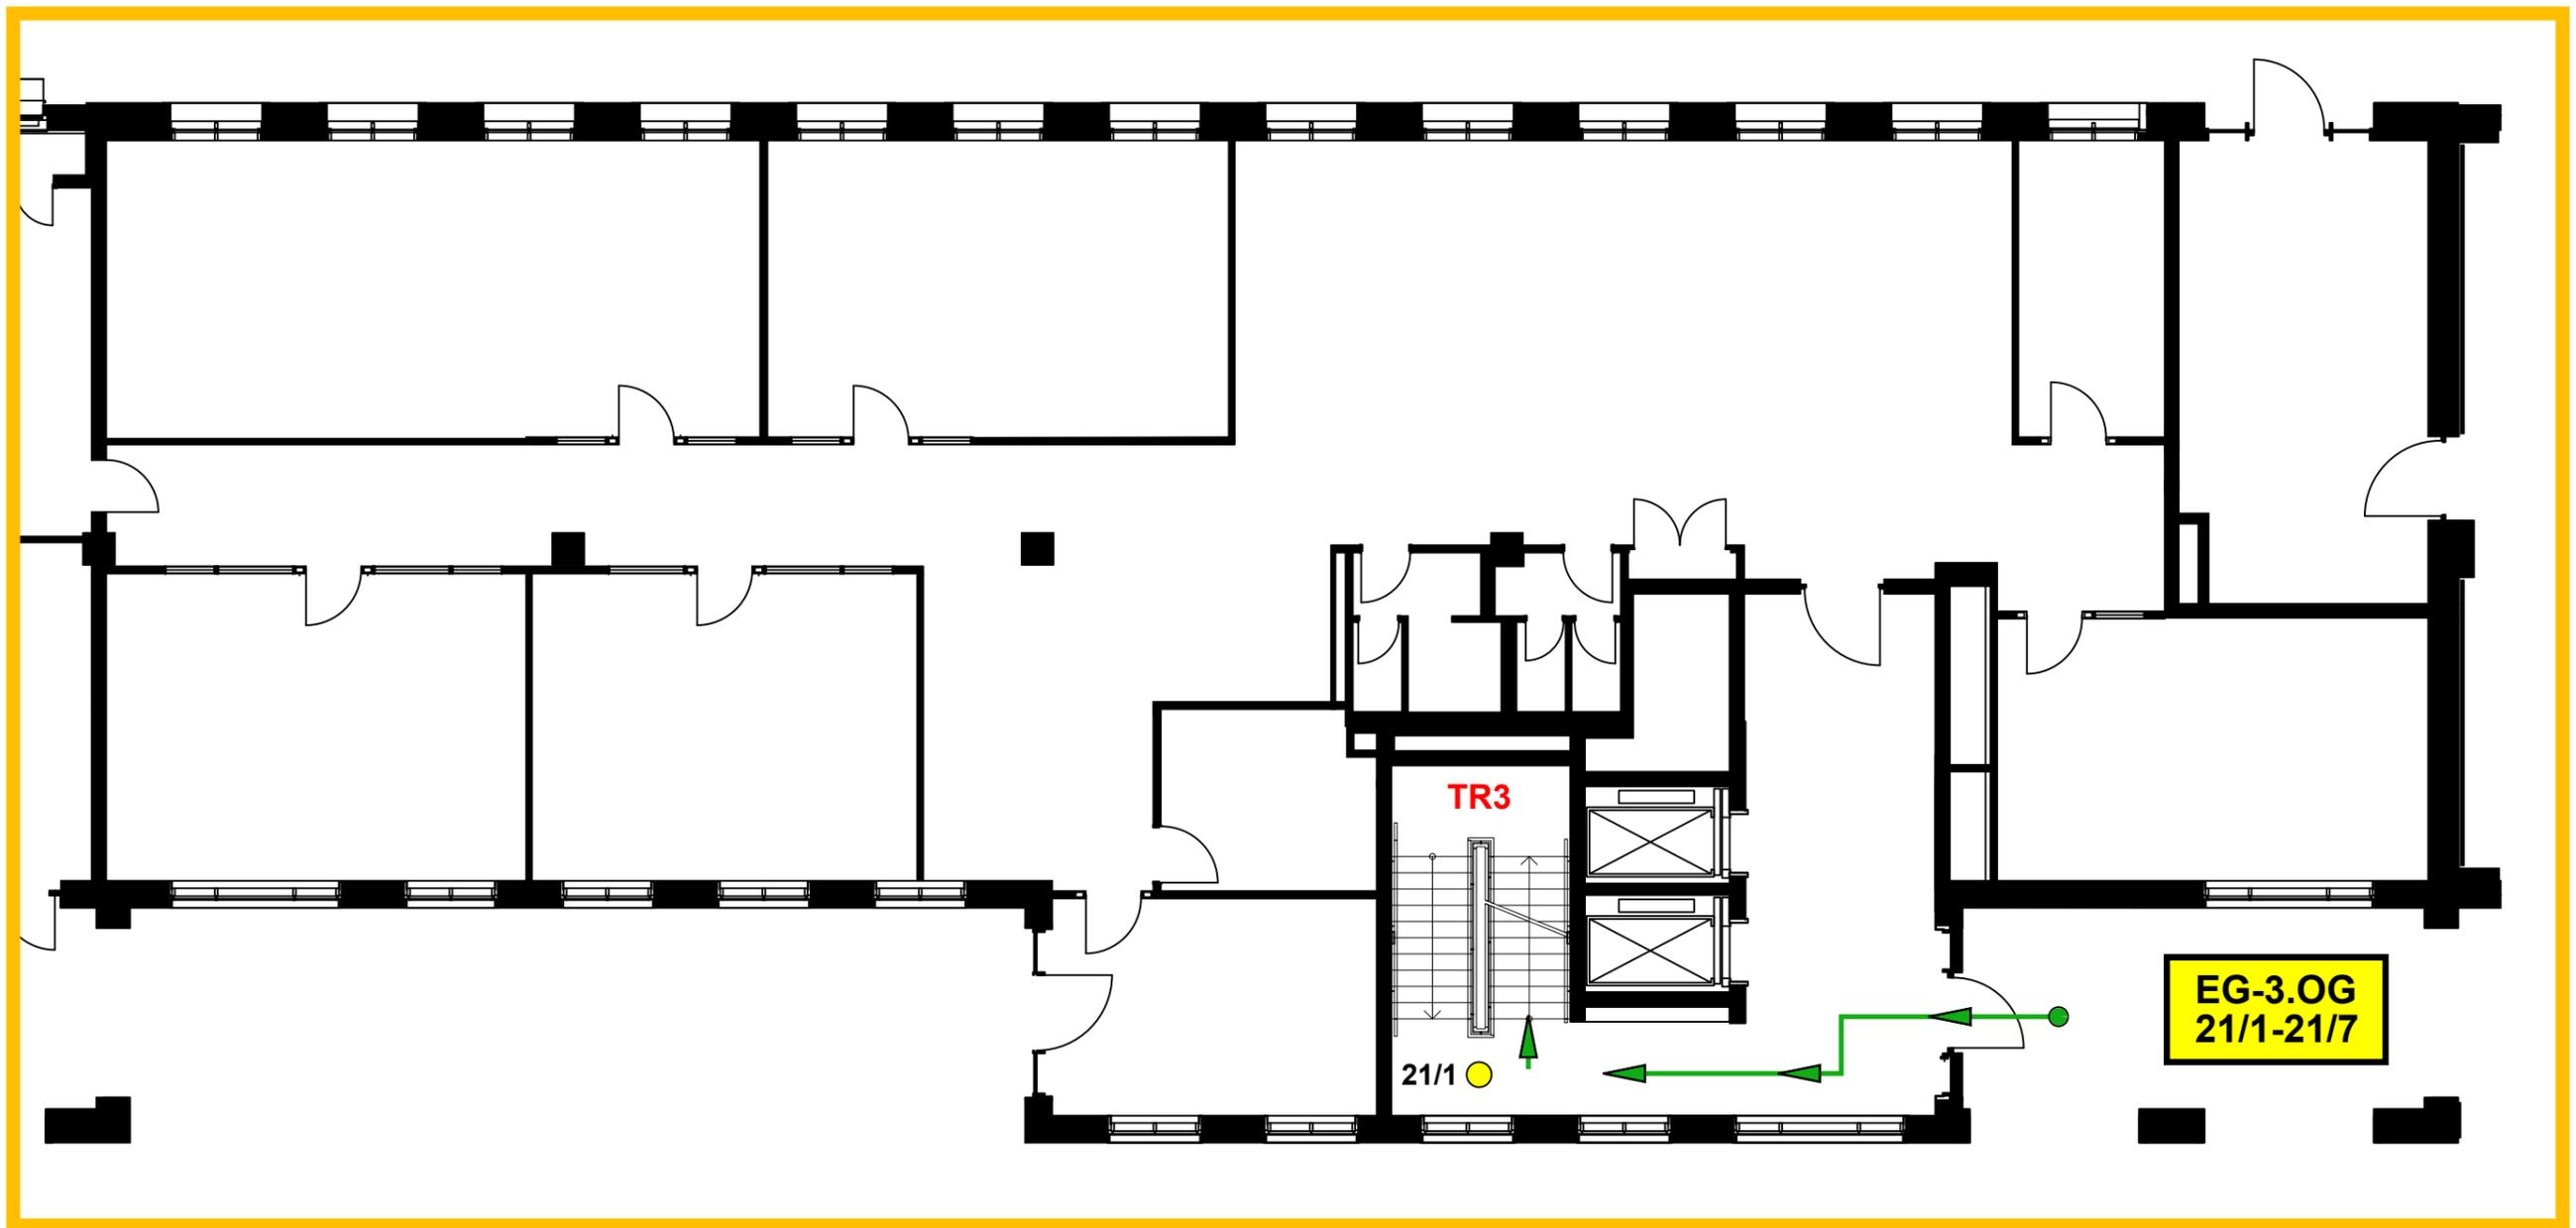



Meldergruppe 23	Gebäude Bauteil 1	Geschoss DG	Raum/Nutzung Technik	Melderanzahl 3	Melderart Aut-Melder	Bemerkung	Stand/Datum 02.12.2024
---------------------------	-----------------------------	-----------------------	--------------------------------	--------------------------	--------------------------------	-----------	----------------------------------

EG

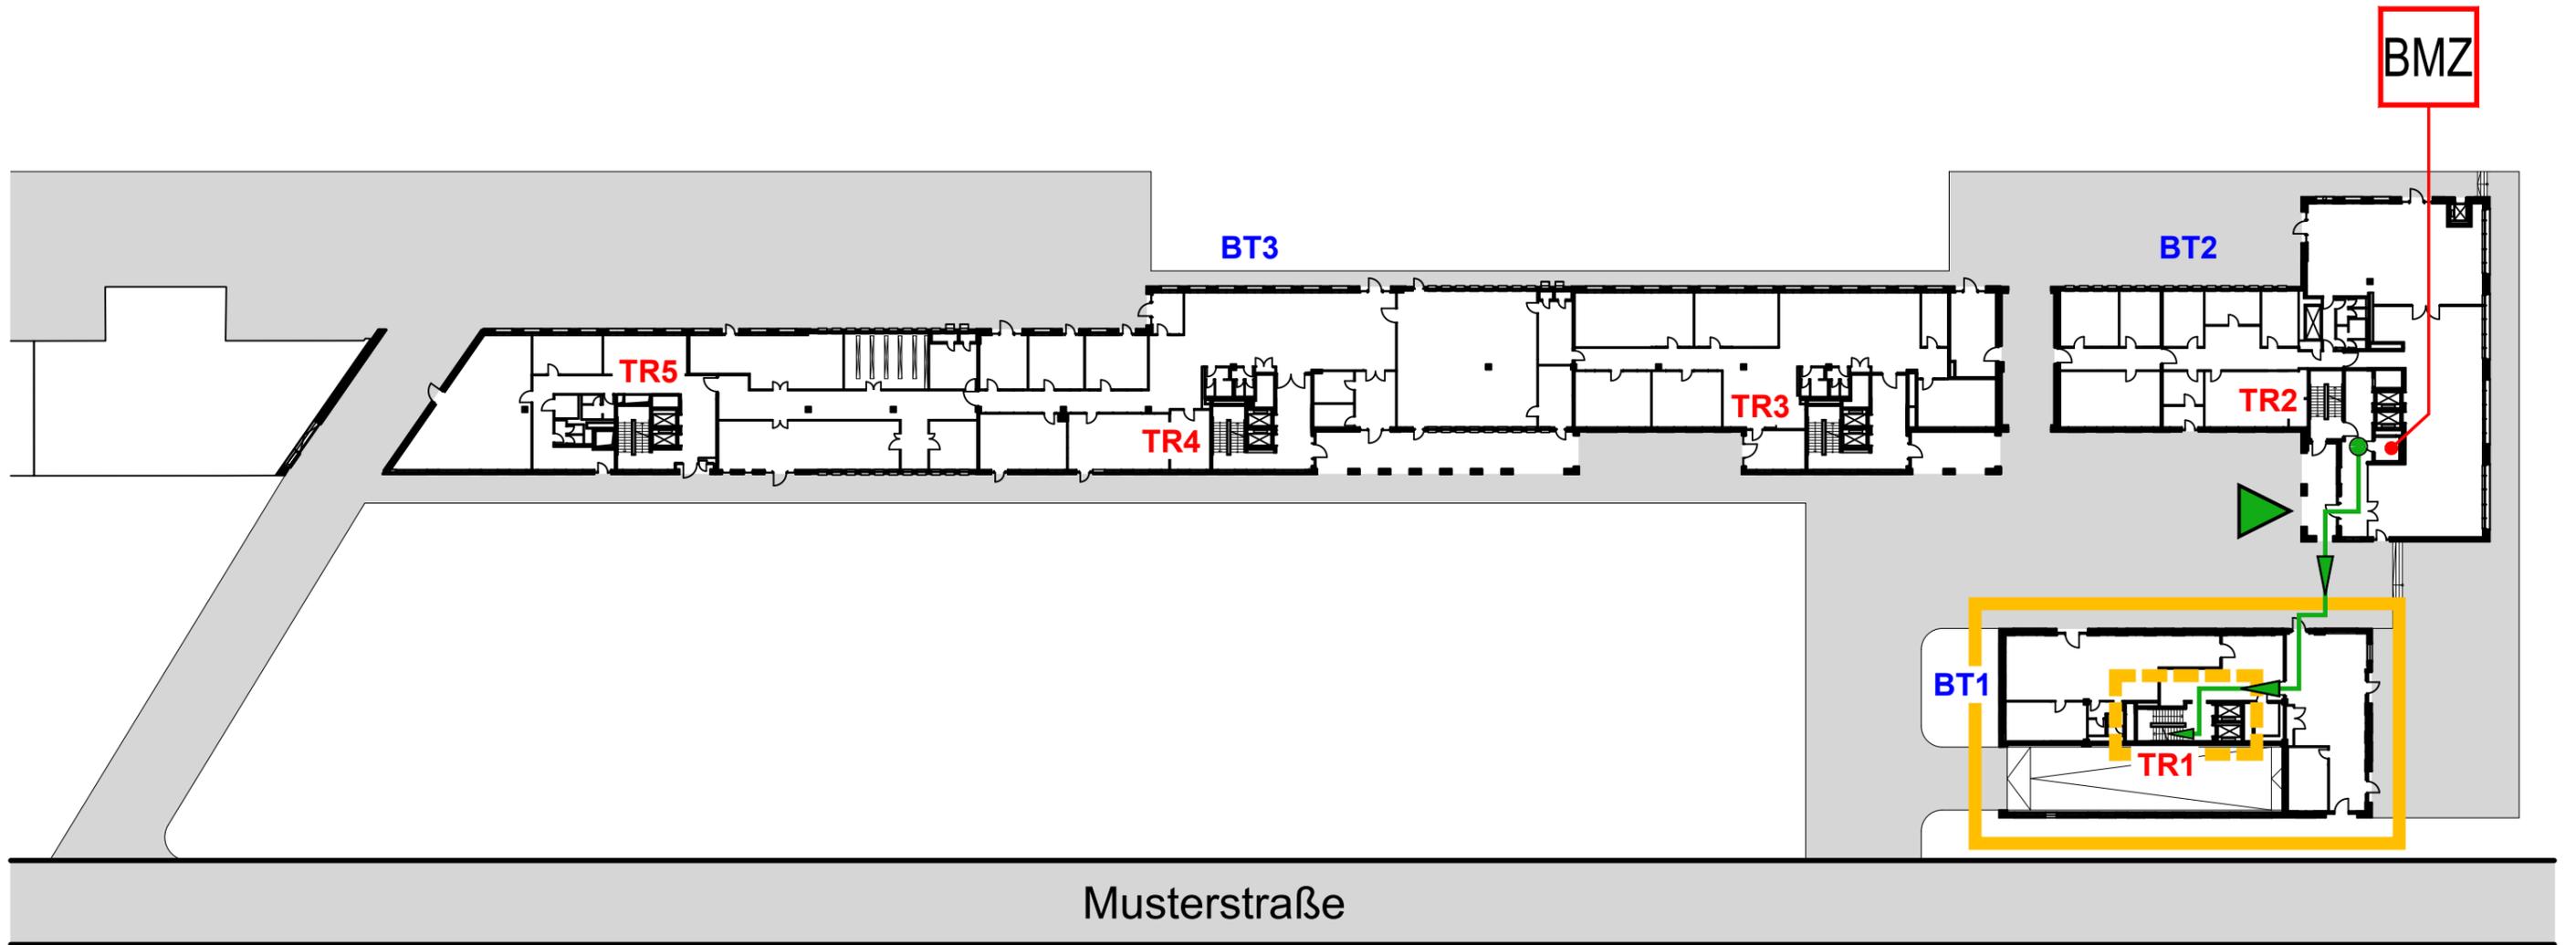
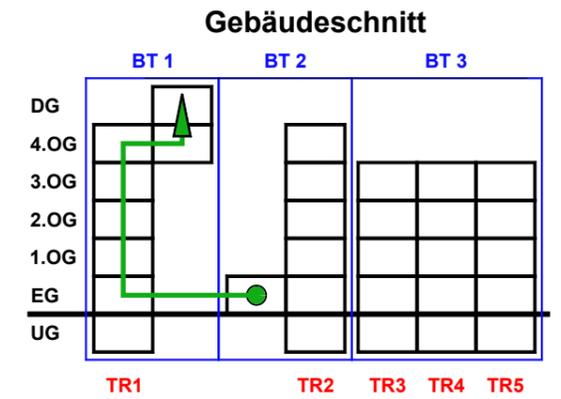


Meldergruppe	Gebäude	Geschoss	Raum/Nutzung	Melderanzahl	Melderart	Bemerkung	Stand/Datum
23	Bauteil 1	DG	Technik	3	Aut-Melder		02.12.2024

DG

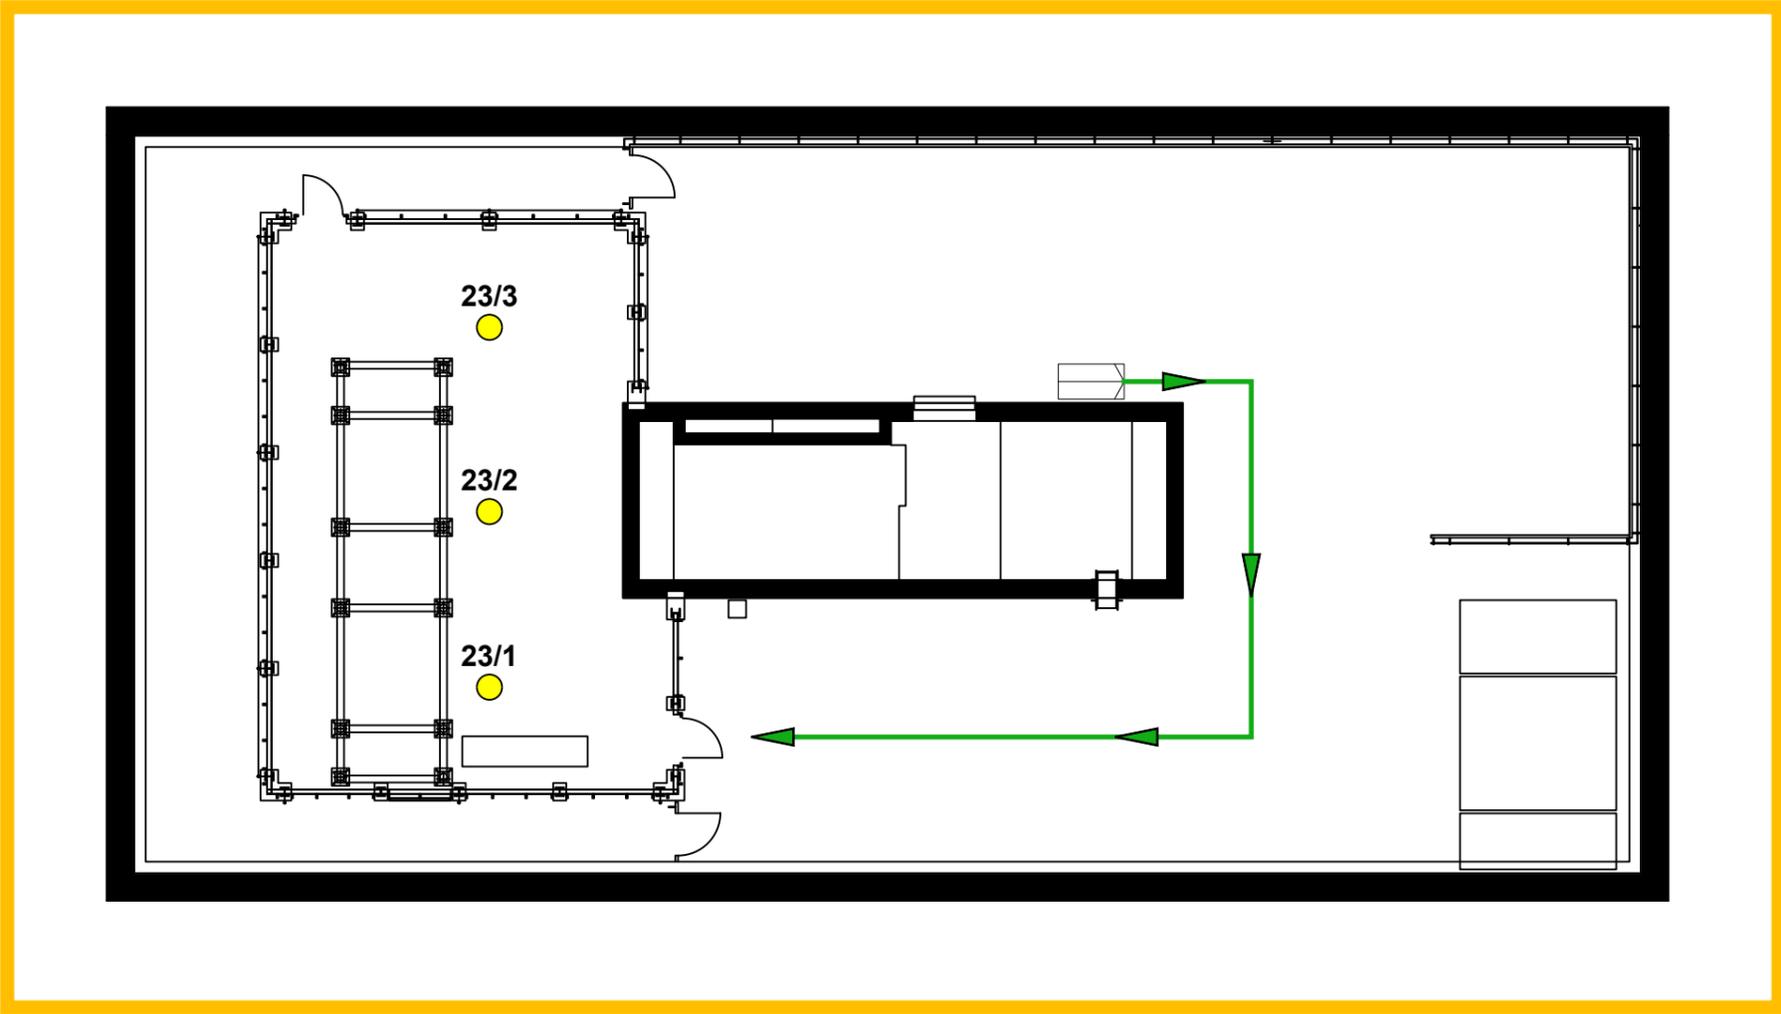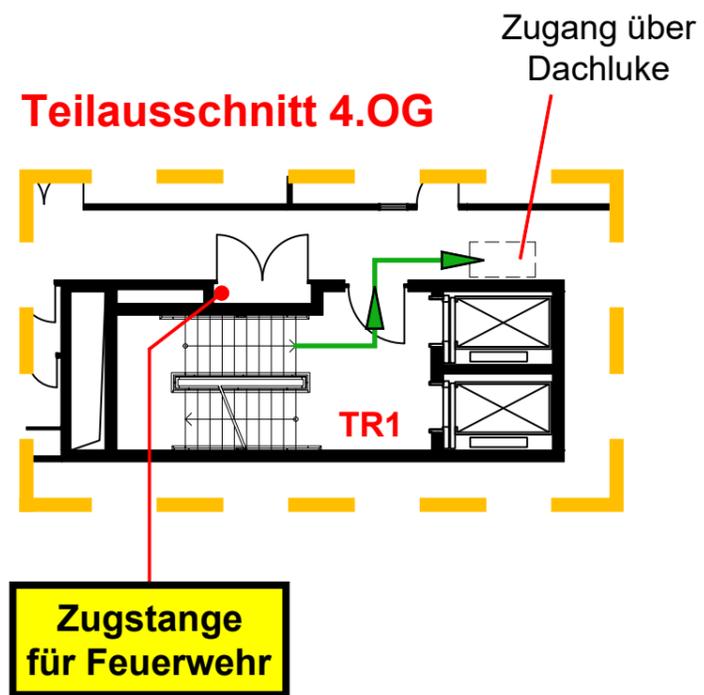

Meldergruppe	Gebäude	Geschoss	Raum/Nutzung	Melderanzahl	Melderart	Bemerkung	Stand/Datum
24		3.OG	Büros	3	Aut-Melder	Doppelboden	02.12.2024

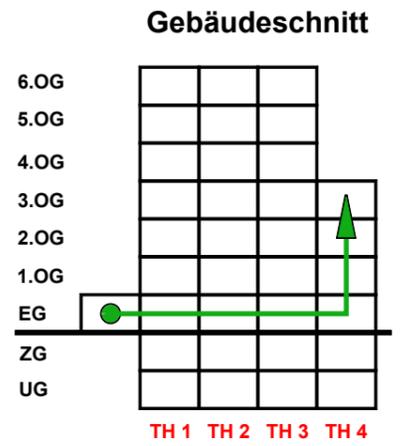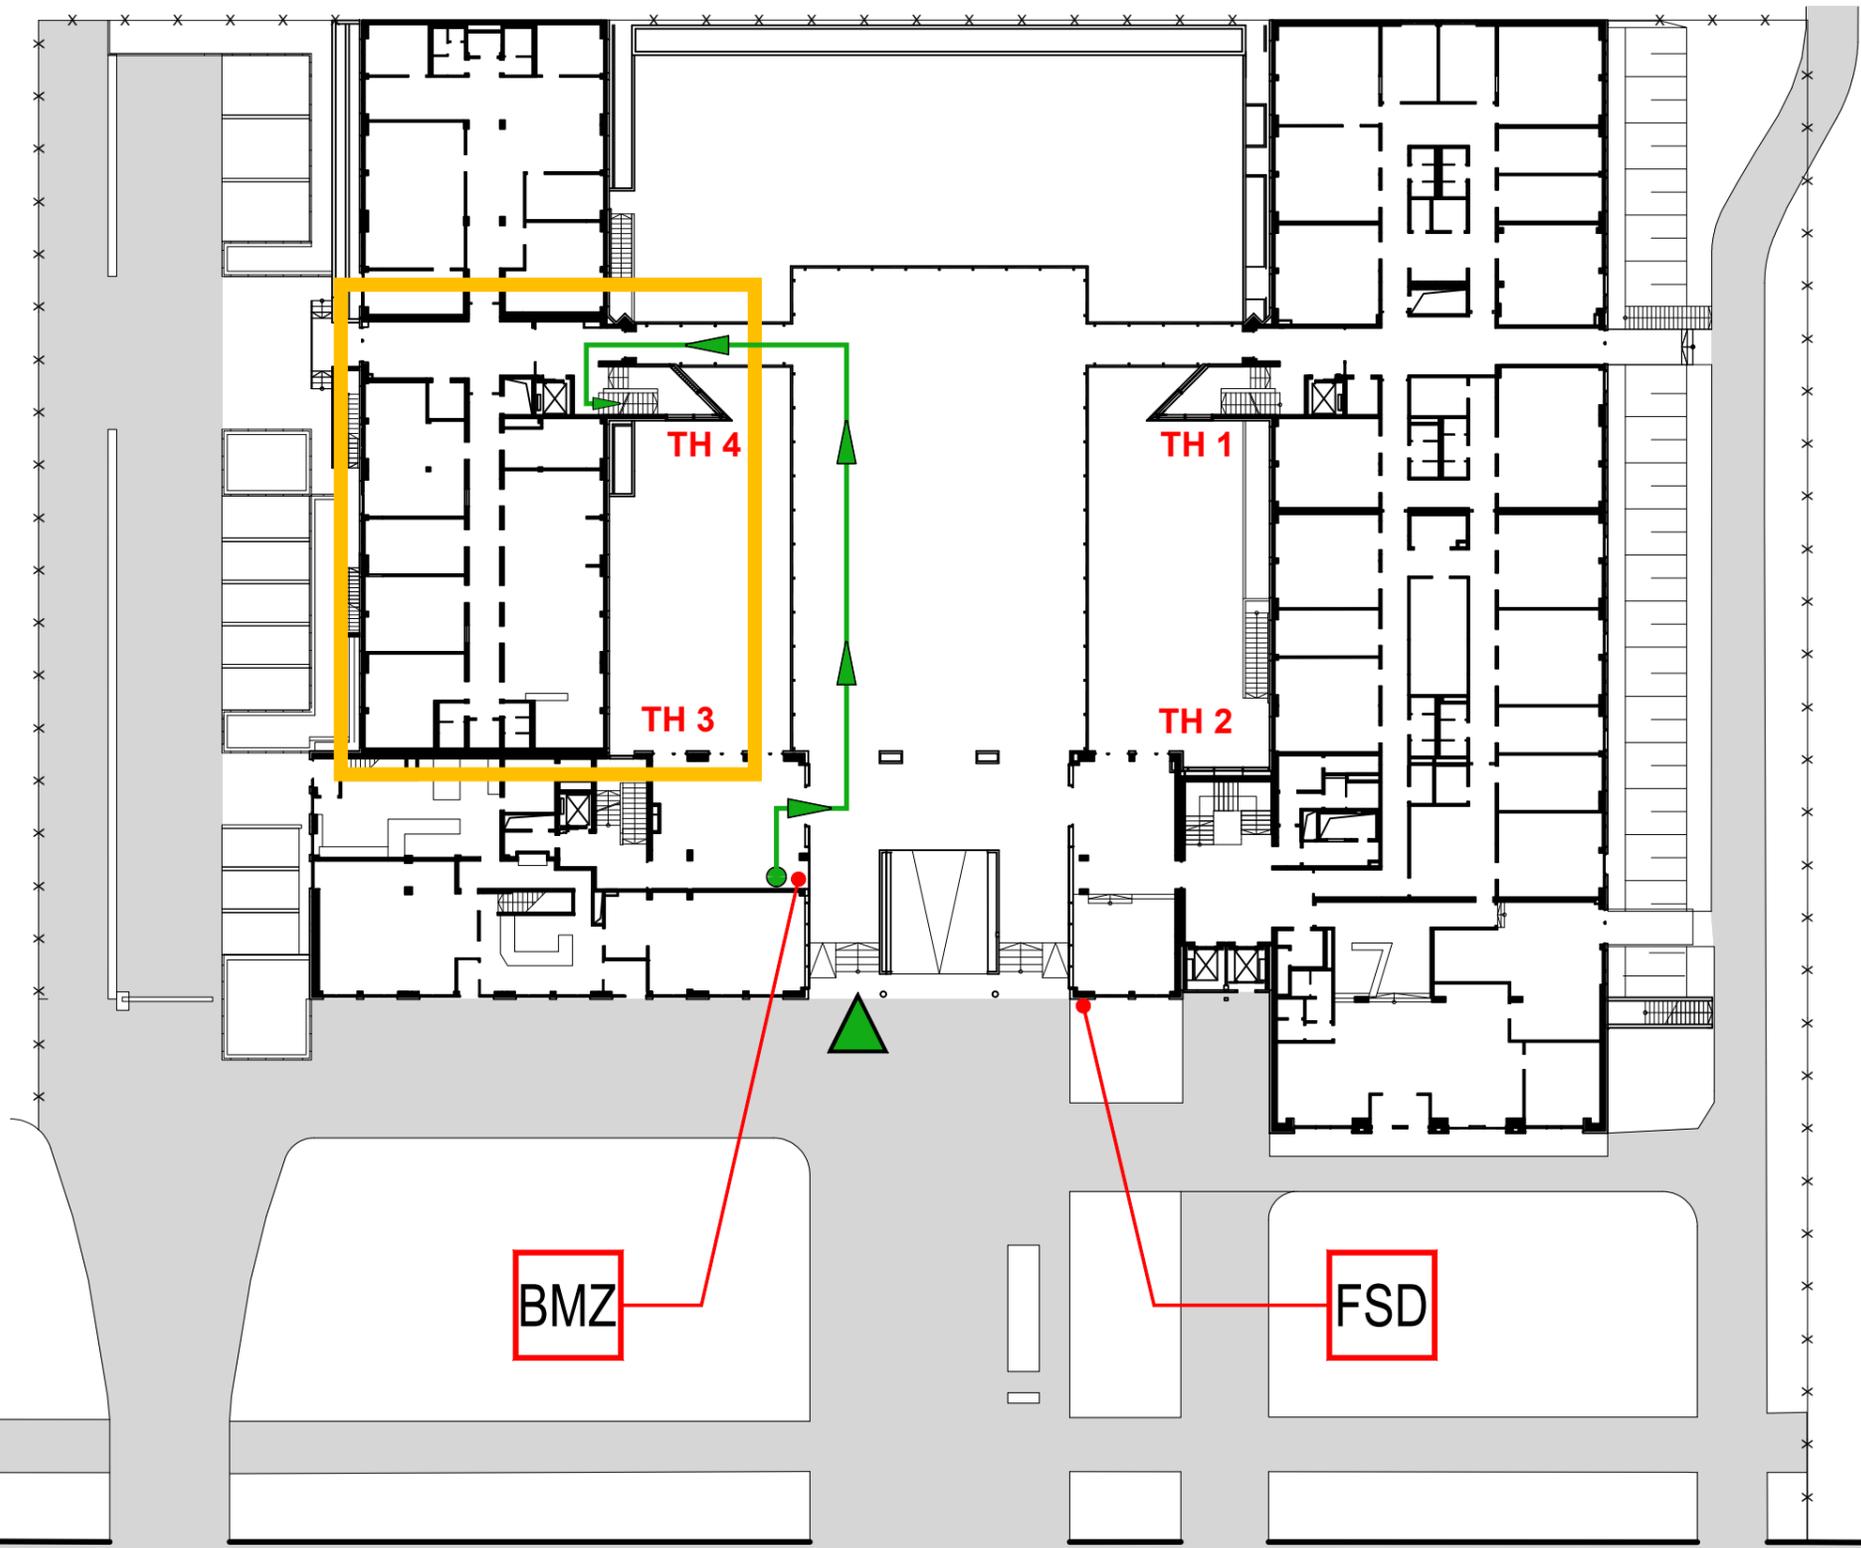


Schlüssel-Nr. 7 mitnehmen

EG

Musterstraße

Meldergruppe 24	Gebäude	Geschoss 3.OG	Raum/Nutzung Büros	Melderanzahl 3	Melderart Aut-Melder	Bemerkung Doppelboden	Stand/Datum 02.12.2024
---------------------------	---------	-------------------------	------------------------------	--------------------------	--------------------------------	---------------------------------	----------------------------------


**Plattenheber
für Feuerwehr**

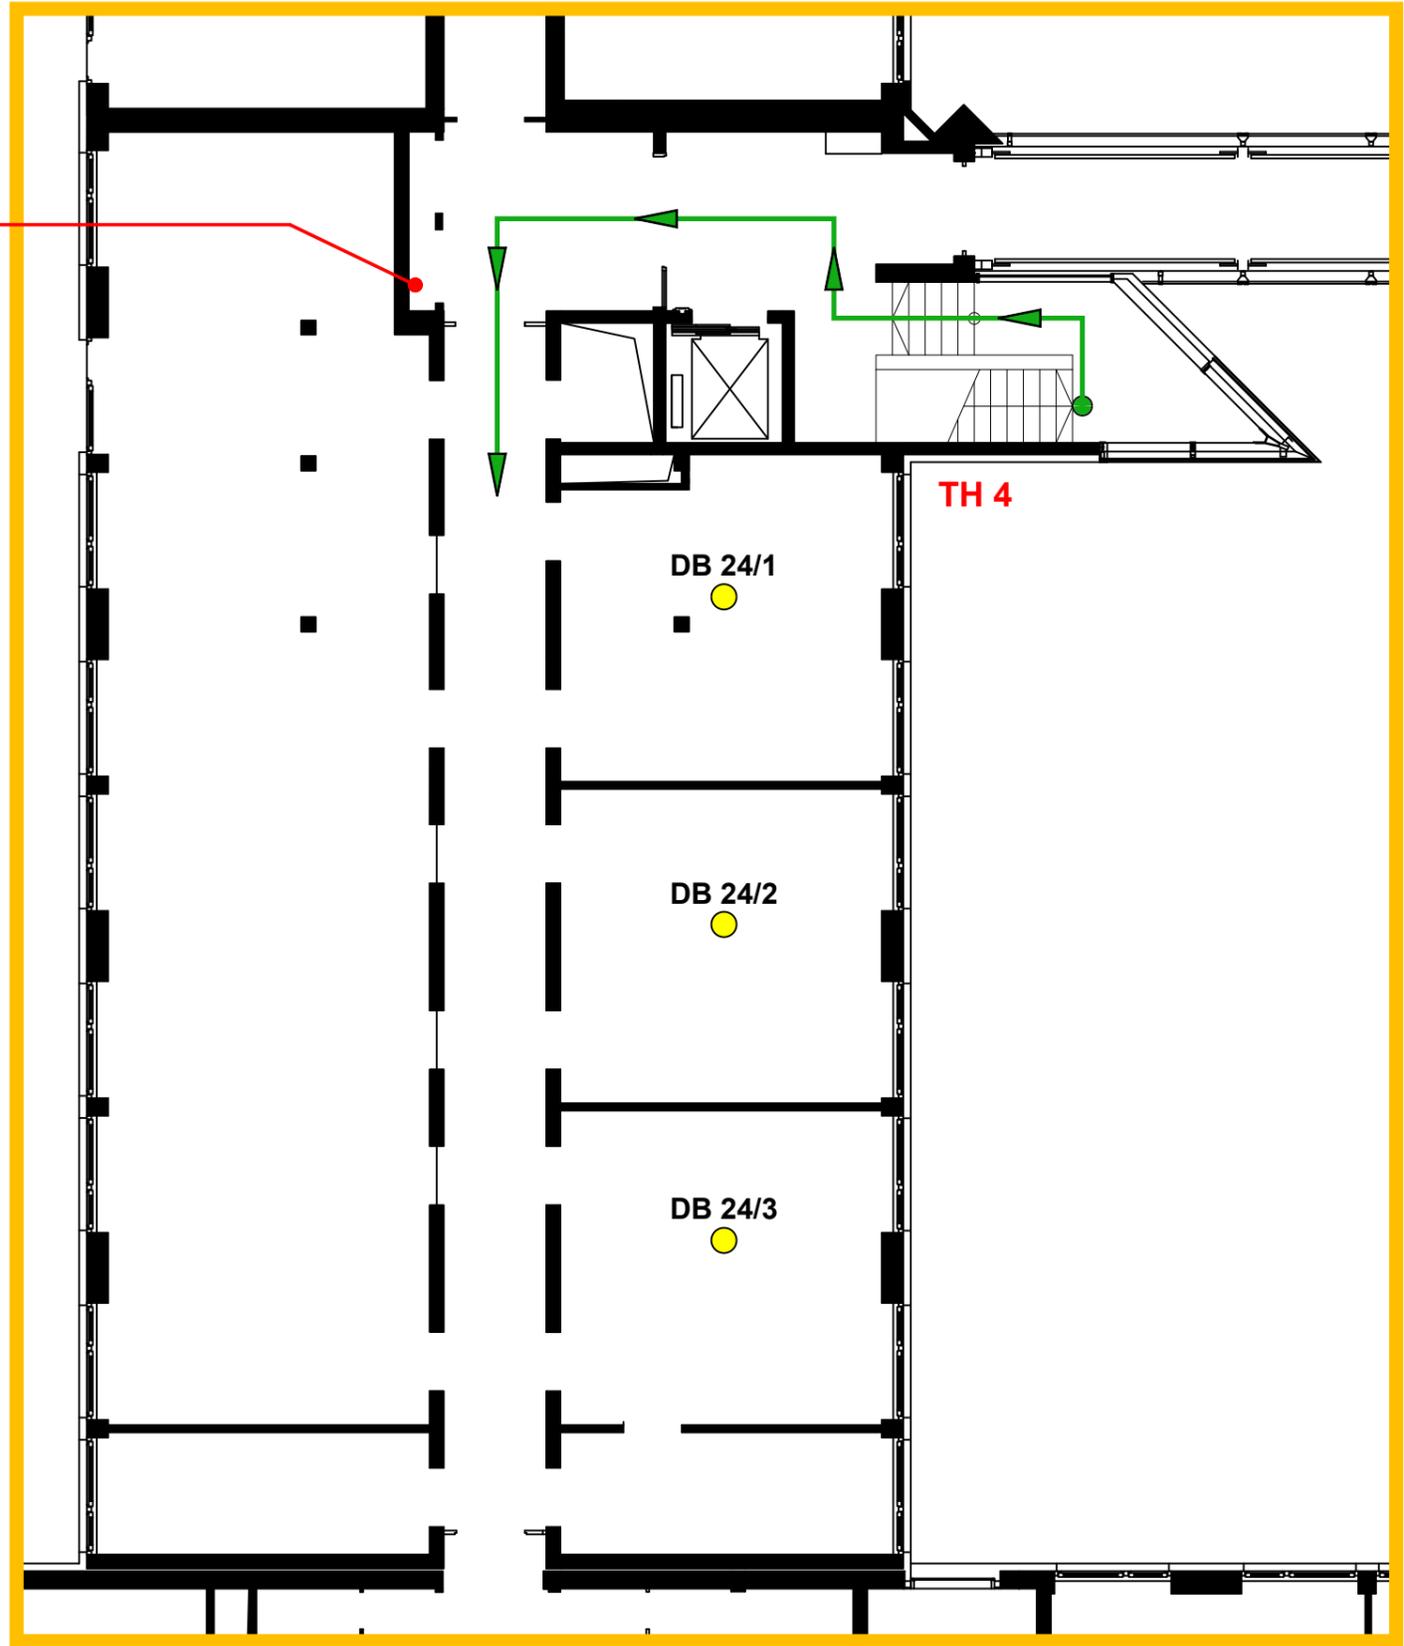

EG

Meldergruppe	Gebäude	Geschoss	Raum/Nutzung	Melderanzahl	Melderart	Bemerkung	Stand/Datum
25	Bauteil A	1.OG	Büros	4	Aut-Melder	Zwischendecke	02.12.2024

Gebäudeschnitt

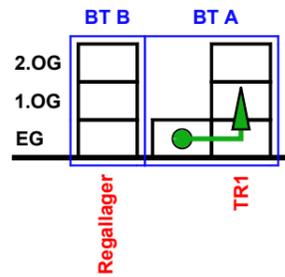

EG


BMZ

BT A

TR1


BT B

Musterstraße

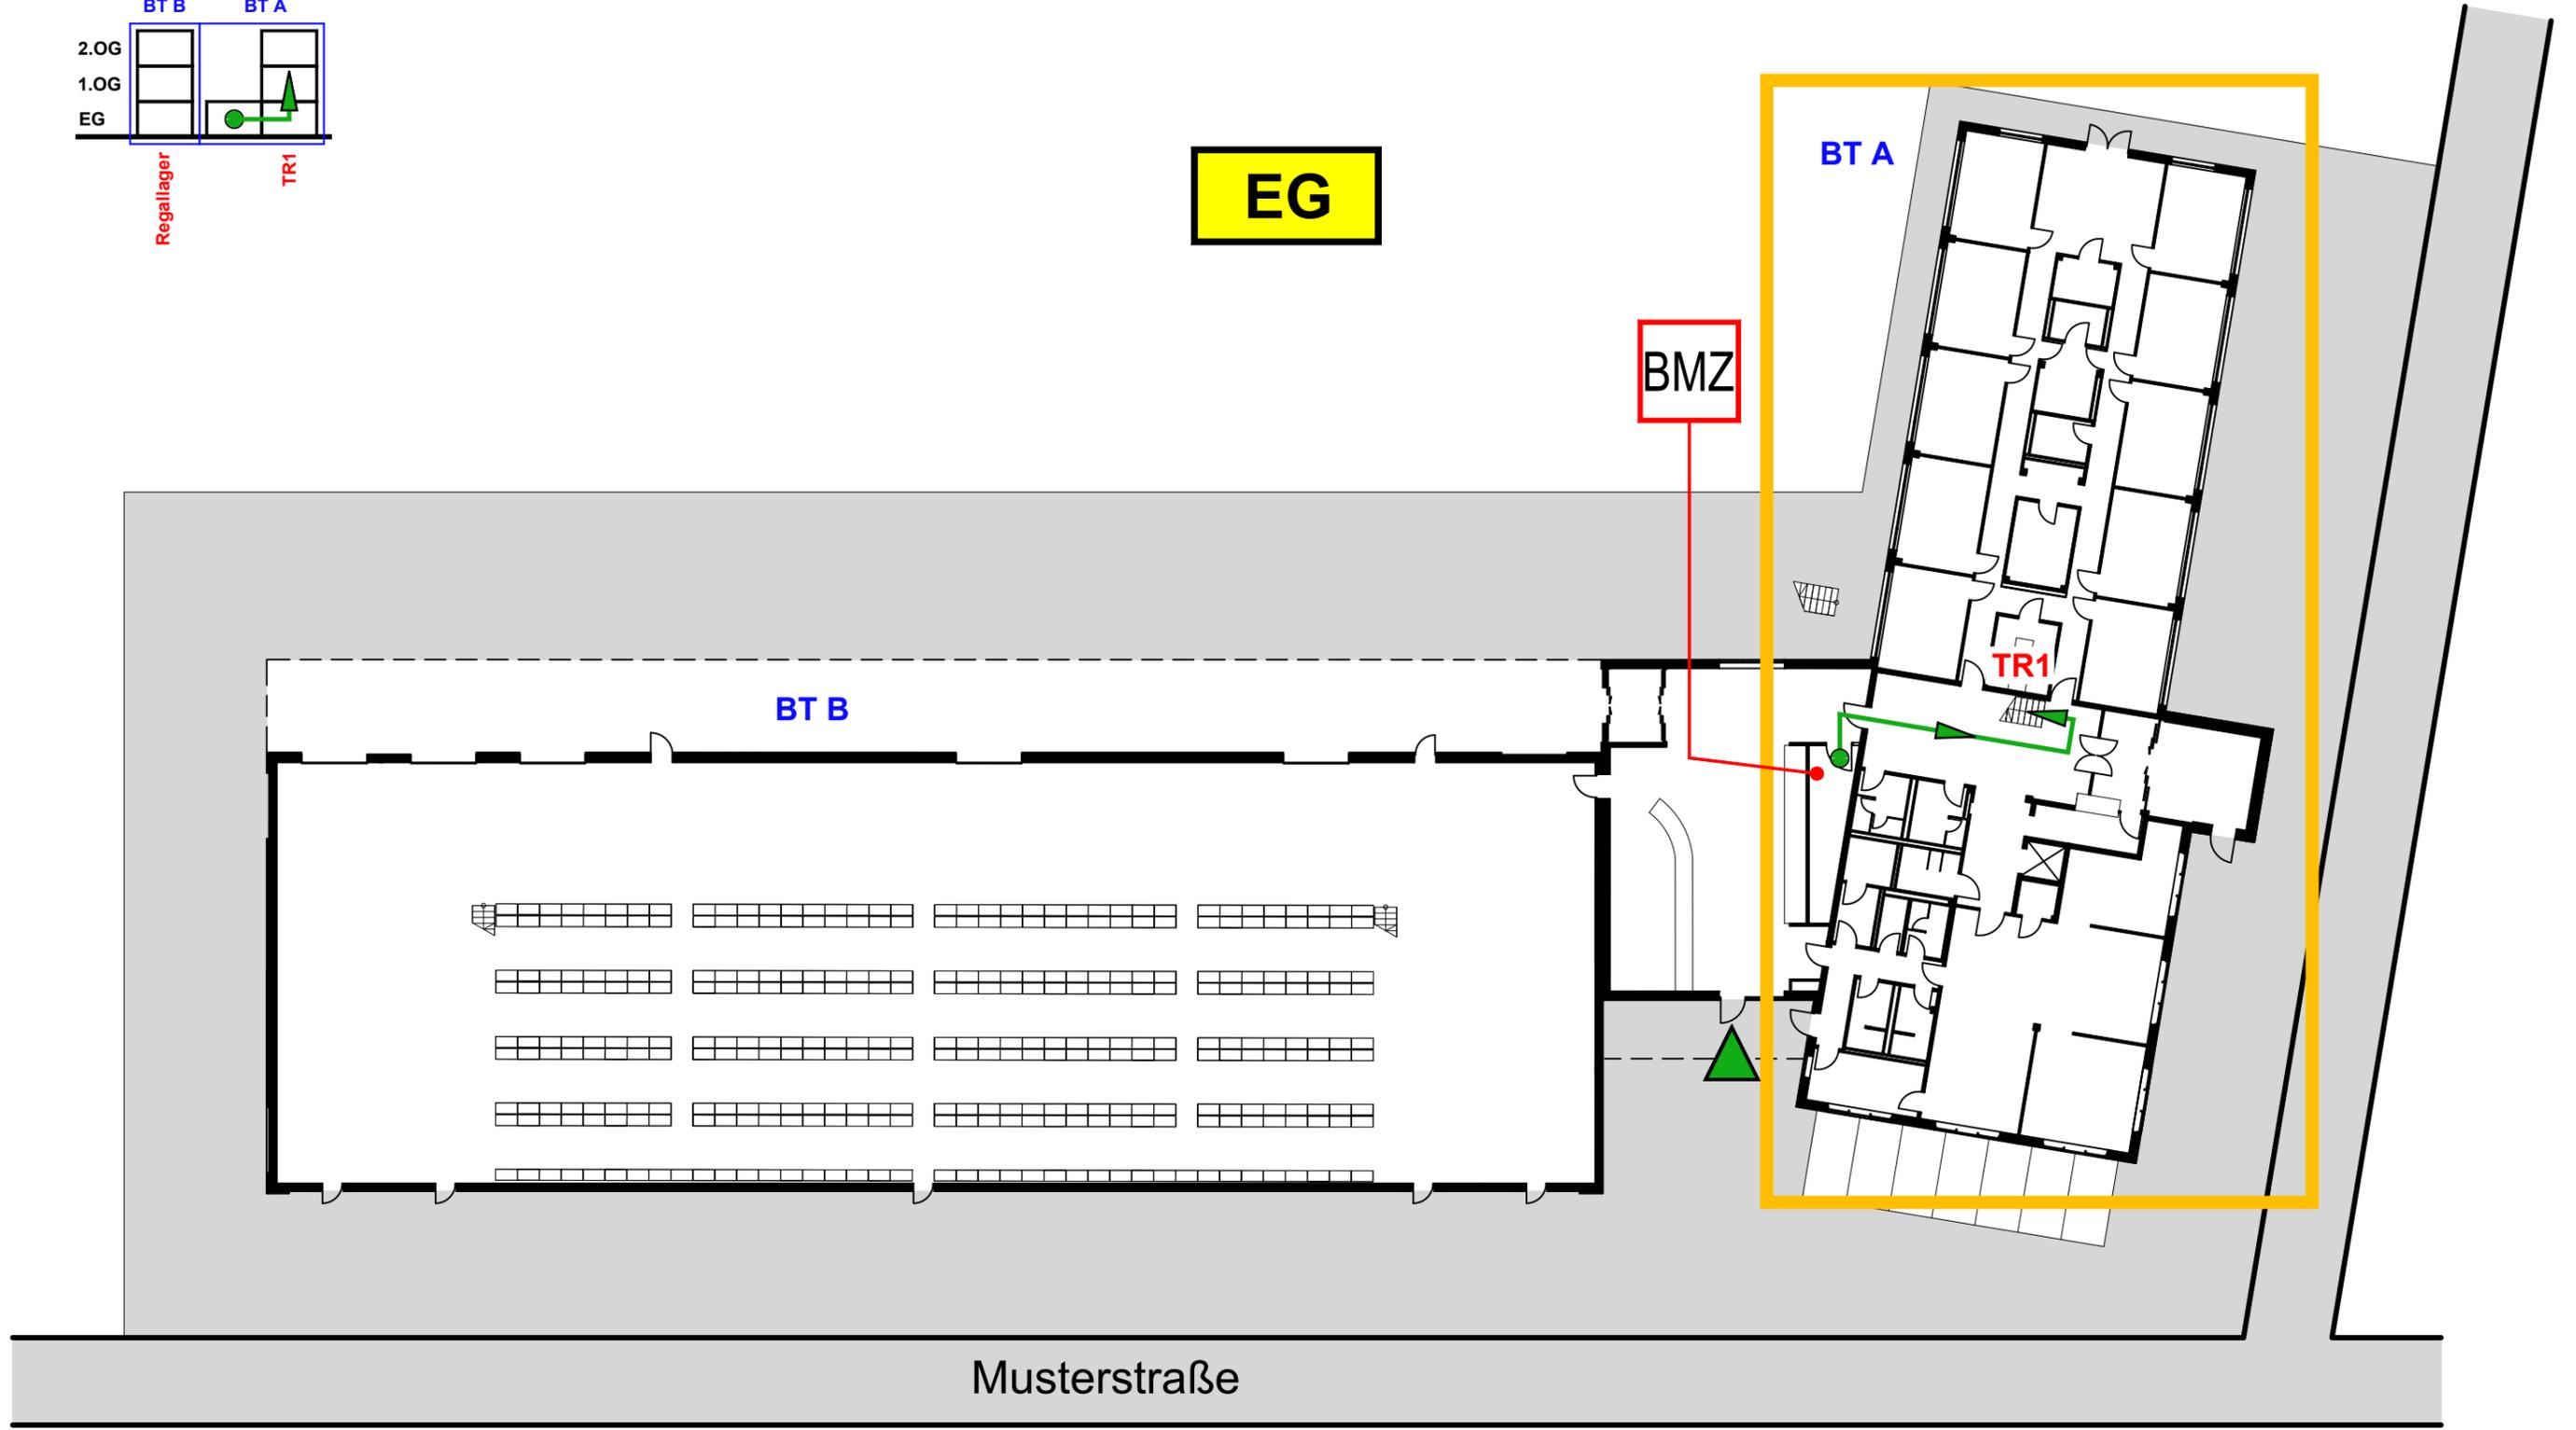

Meldergruppe	Gebäude	Geschoss	Raum/Nutzung	Melderanzahl	Melderart	Bemerkung	Stand/Datum
25	Bauteil A	1.OG	Büros	4	Aut-Melder	Zwischendecke	02.12.2024

1.OG

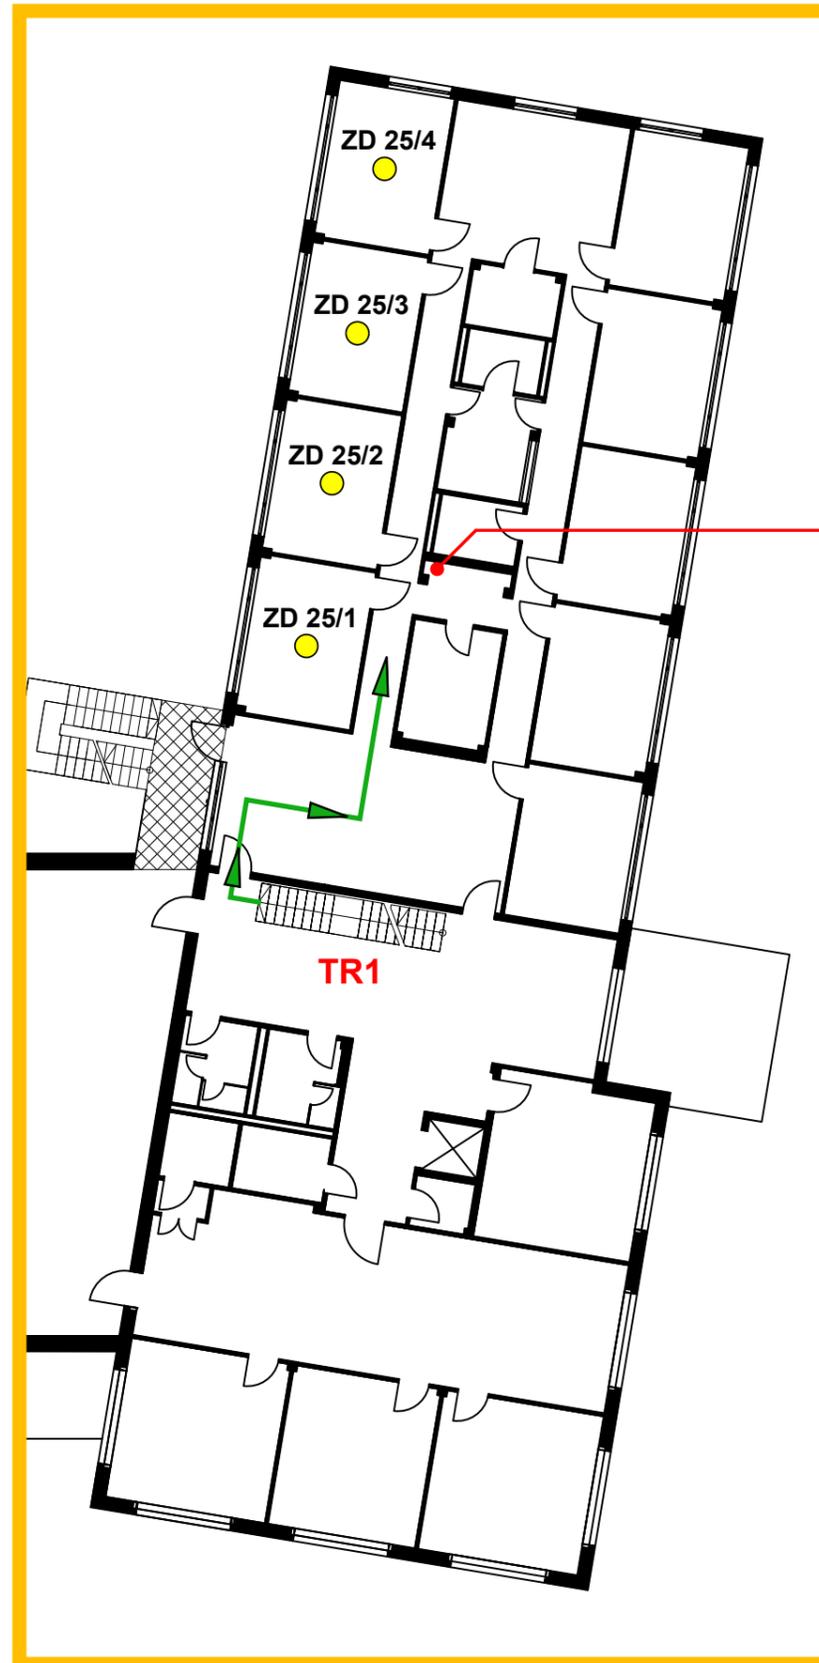


**Leiter für
Feuerwehr**

26

Meldergruppe	Gebäude	Geschoss	Raum/Nutzung	Melderanzahl	Melderart	Bemerkung	Stand/Datum
26		EG	Halle	6	Aut-Melder	Zwischendecke	02.12.2024


EG

Gebäudeschnitt

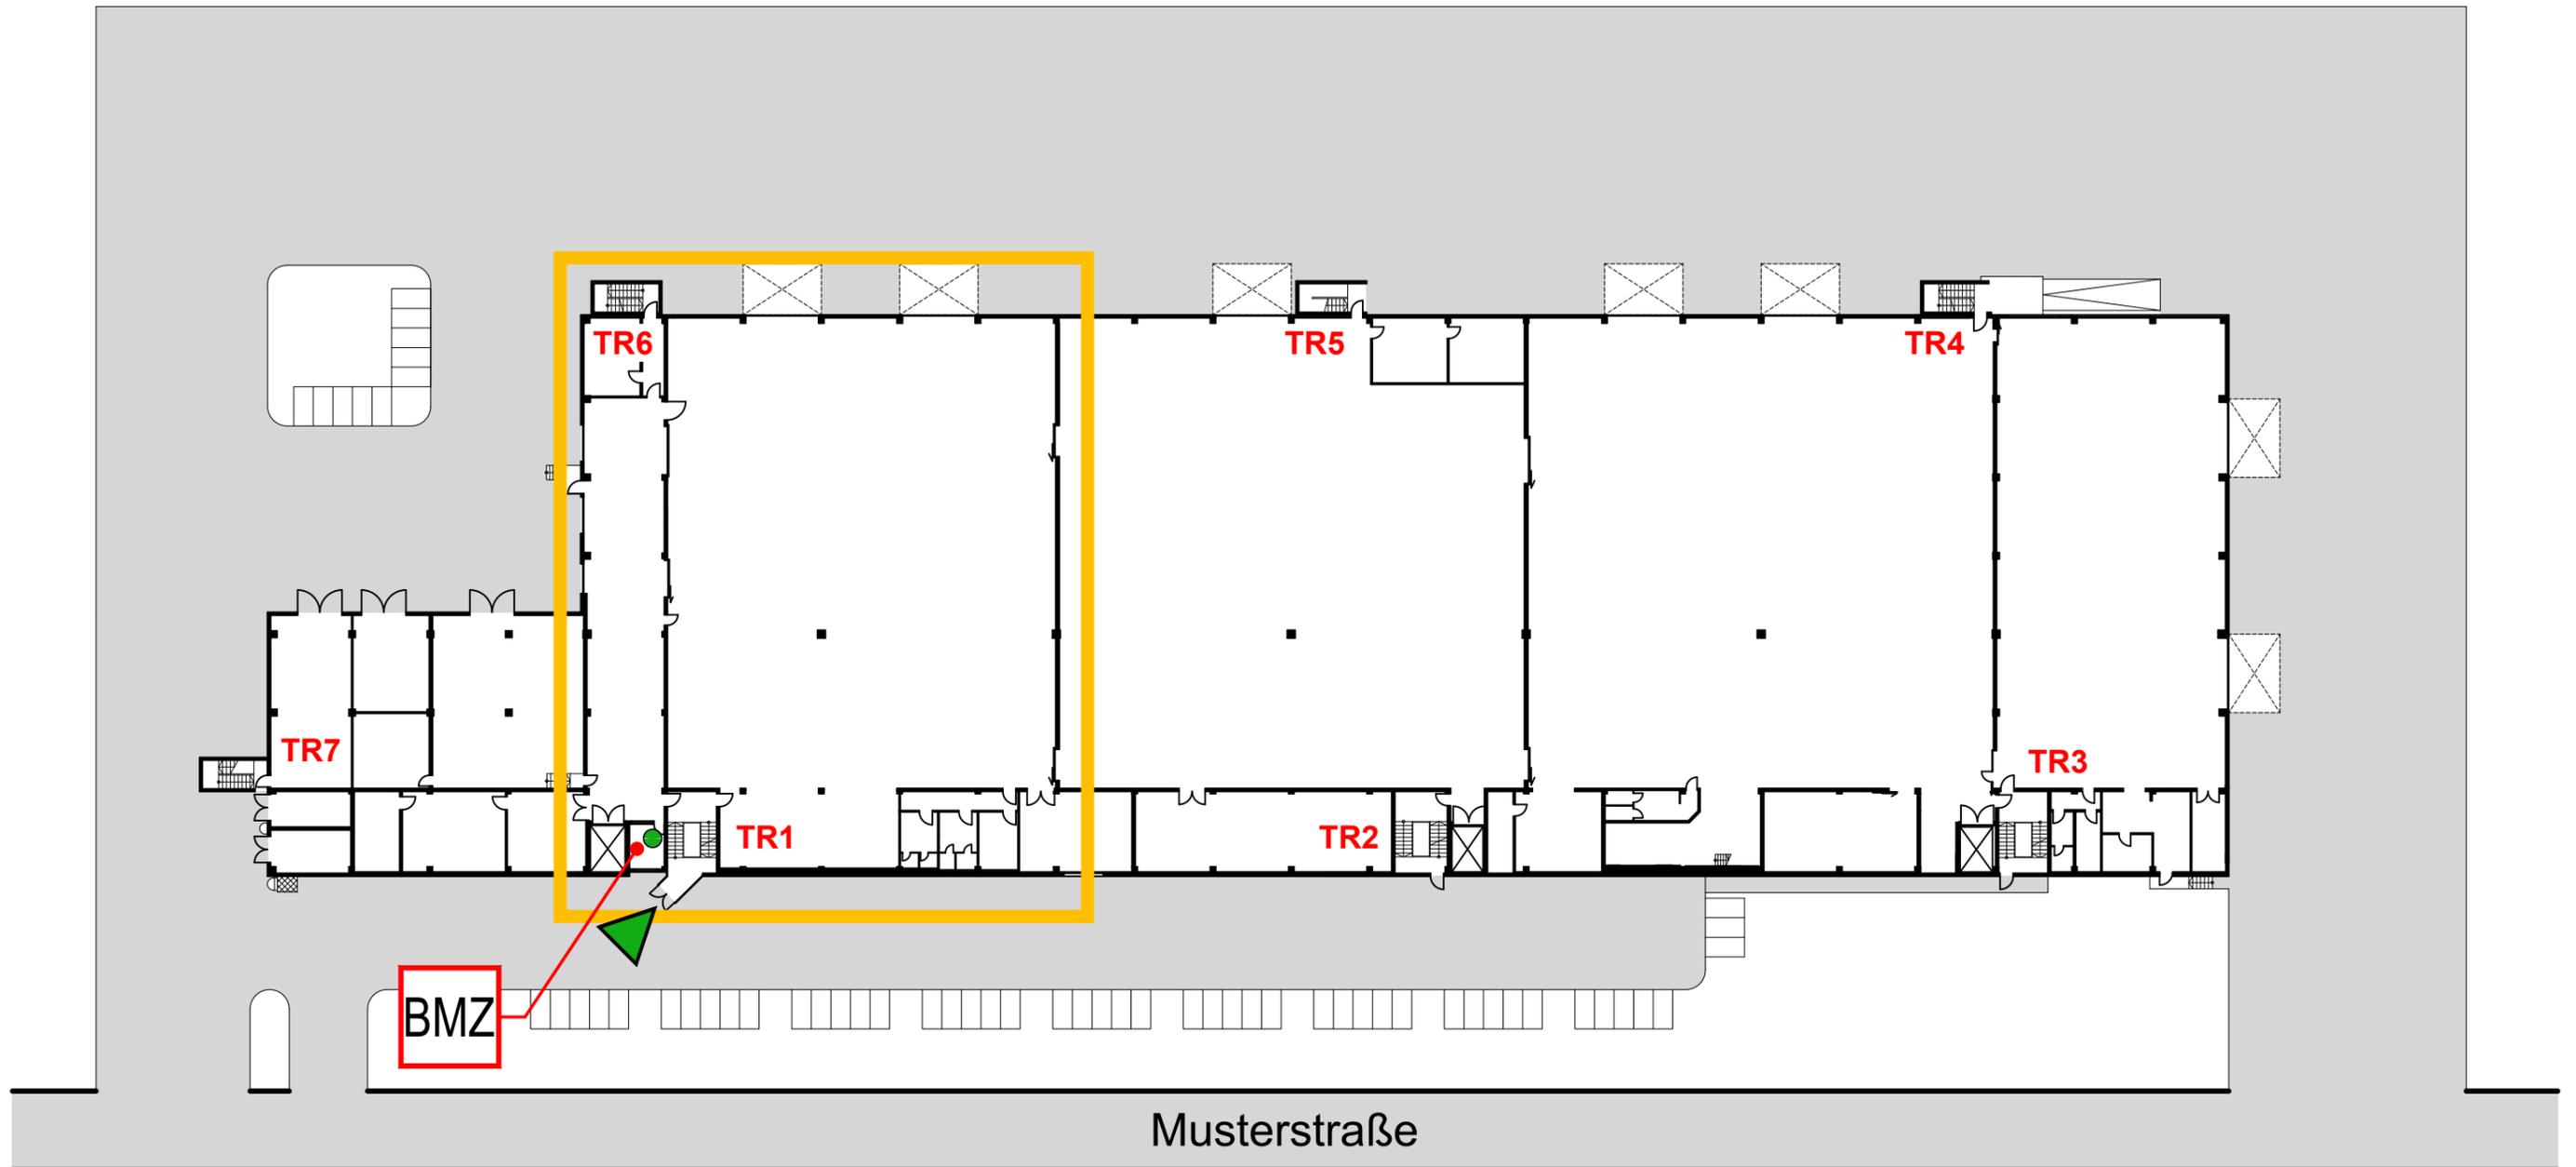

Meldergruppe	Gebäude	Geschoss	Raum/Nutzung	Melderanzahl	Melderart	Bemerkung	Stand/Datum
26		EG	Halle	6	Aut-Melder	Zwischendecke	02.12.2024

EG

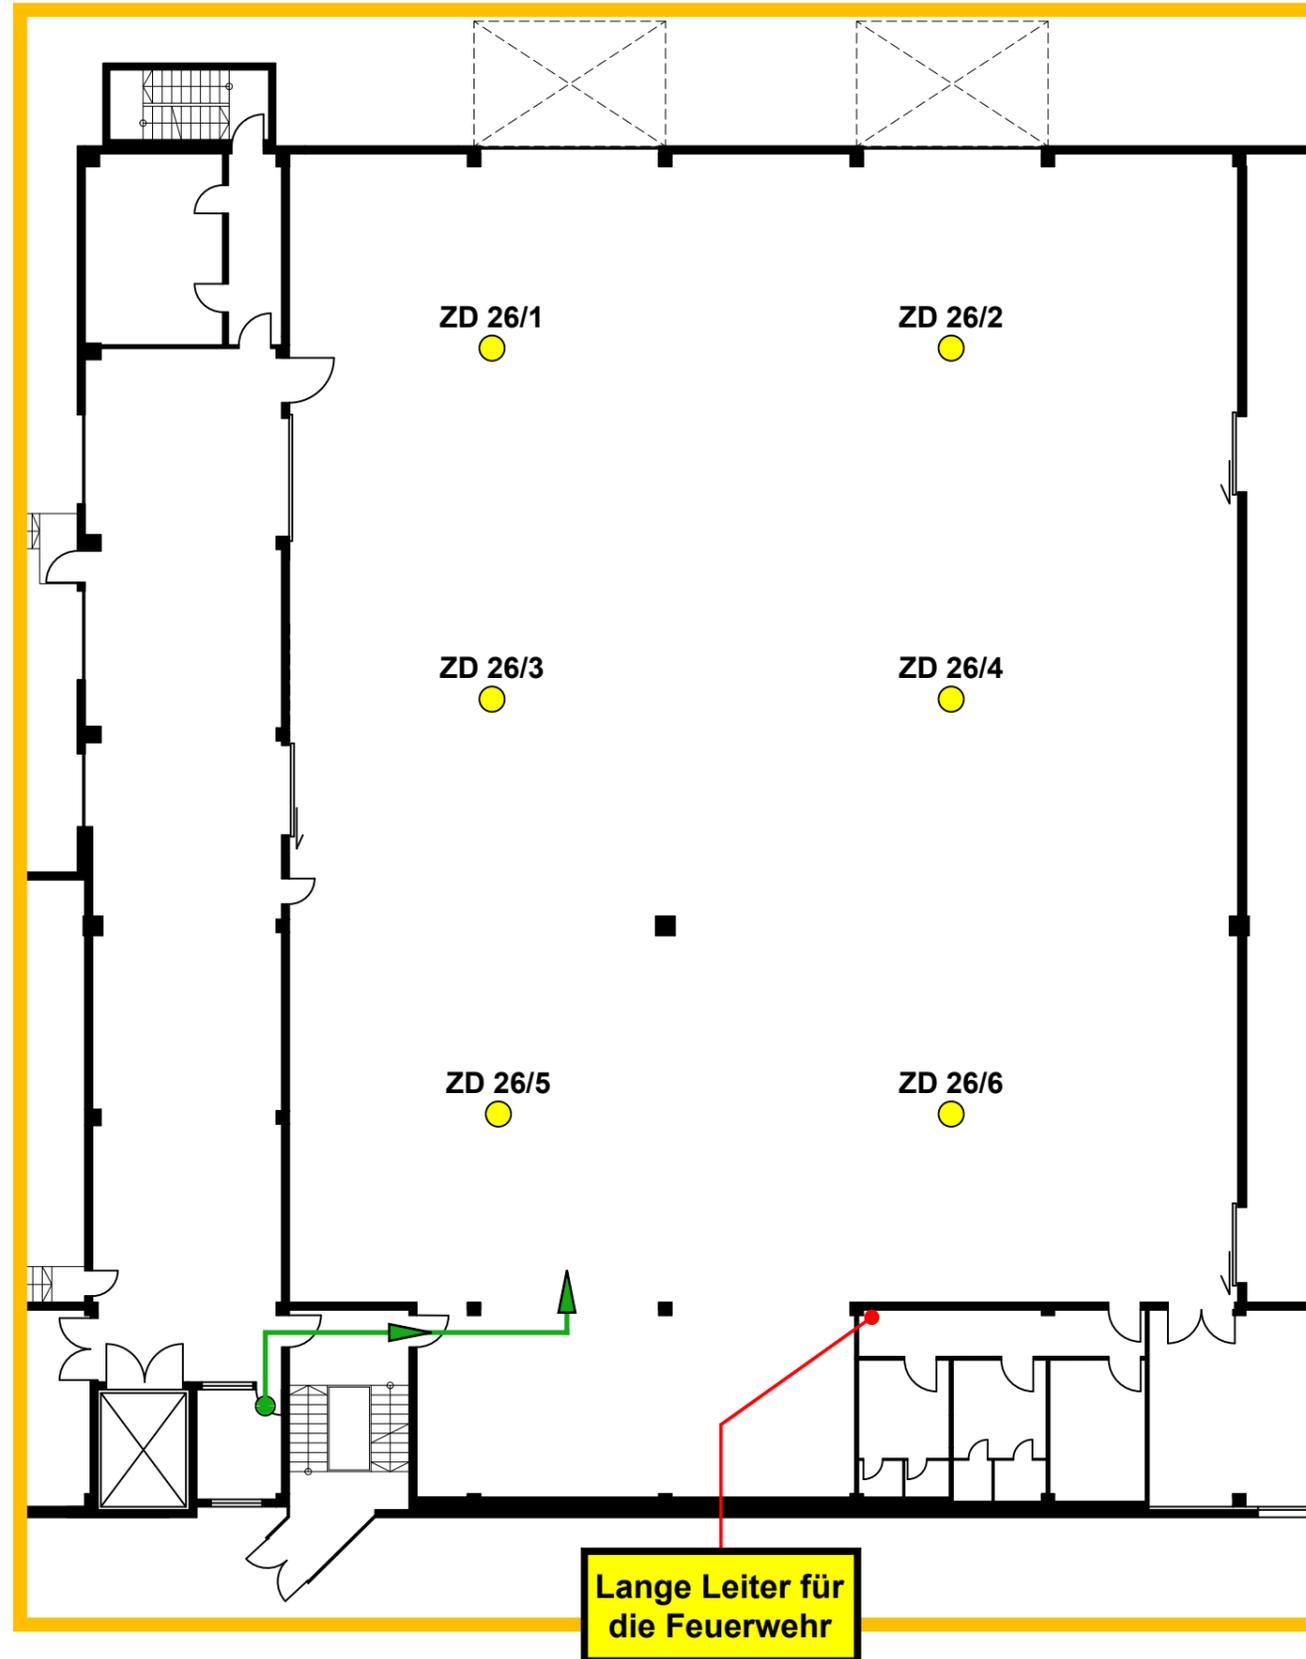


Lange Leiter für die Feuerwehr

Meldergruppe 27	Gebäude	Geschoss EG	Raum/Nutzung Umkleide, WC	Melderanzahl 3	Melderart Aut-Melder	Bemerkung Zwischendecke	Stand/Datum 02.12.2024
---------------------------	---------	-----------------------	-------------------------------------	--------------------------	--------------------------------	-----------------------------------	----------------------------------


EG

Gebäudeschnitt

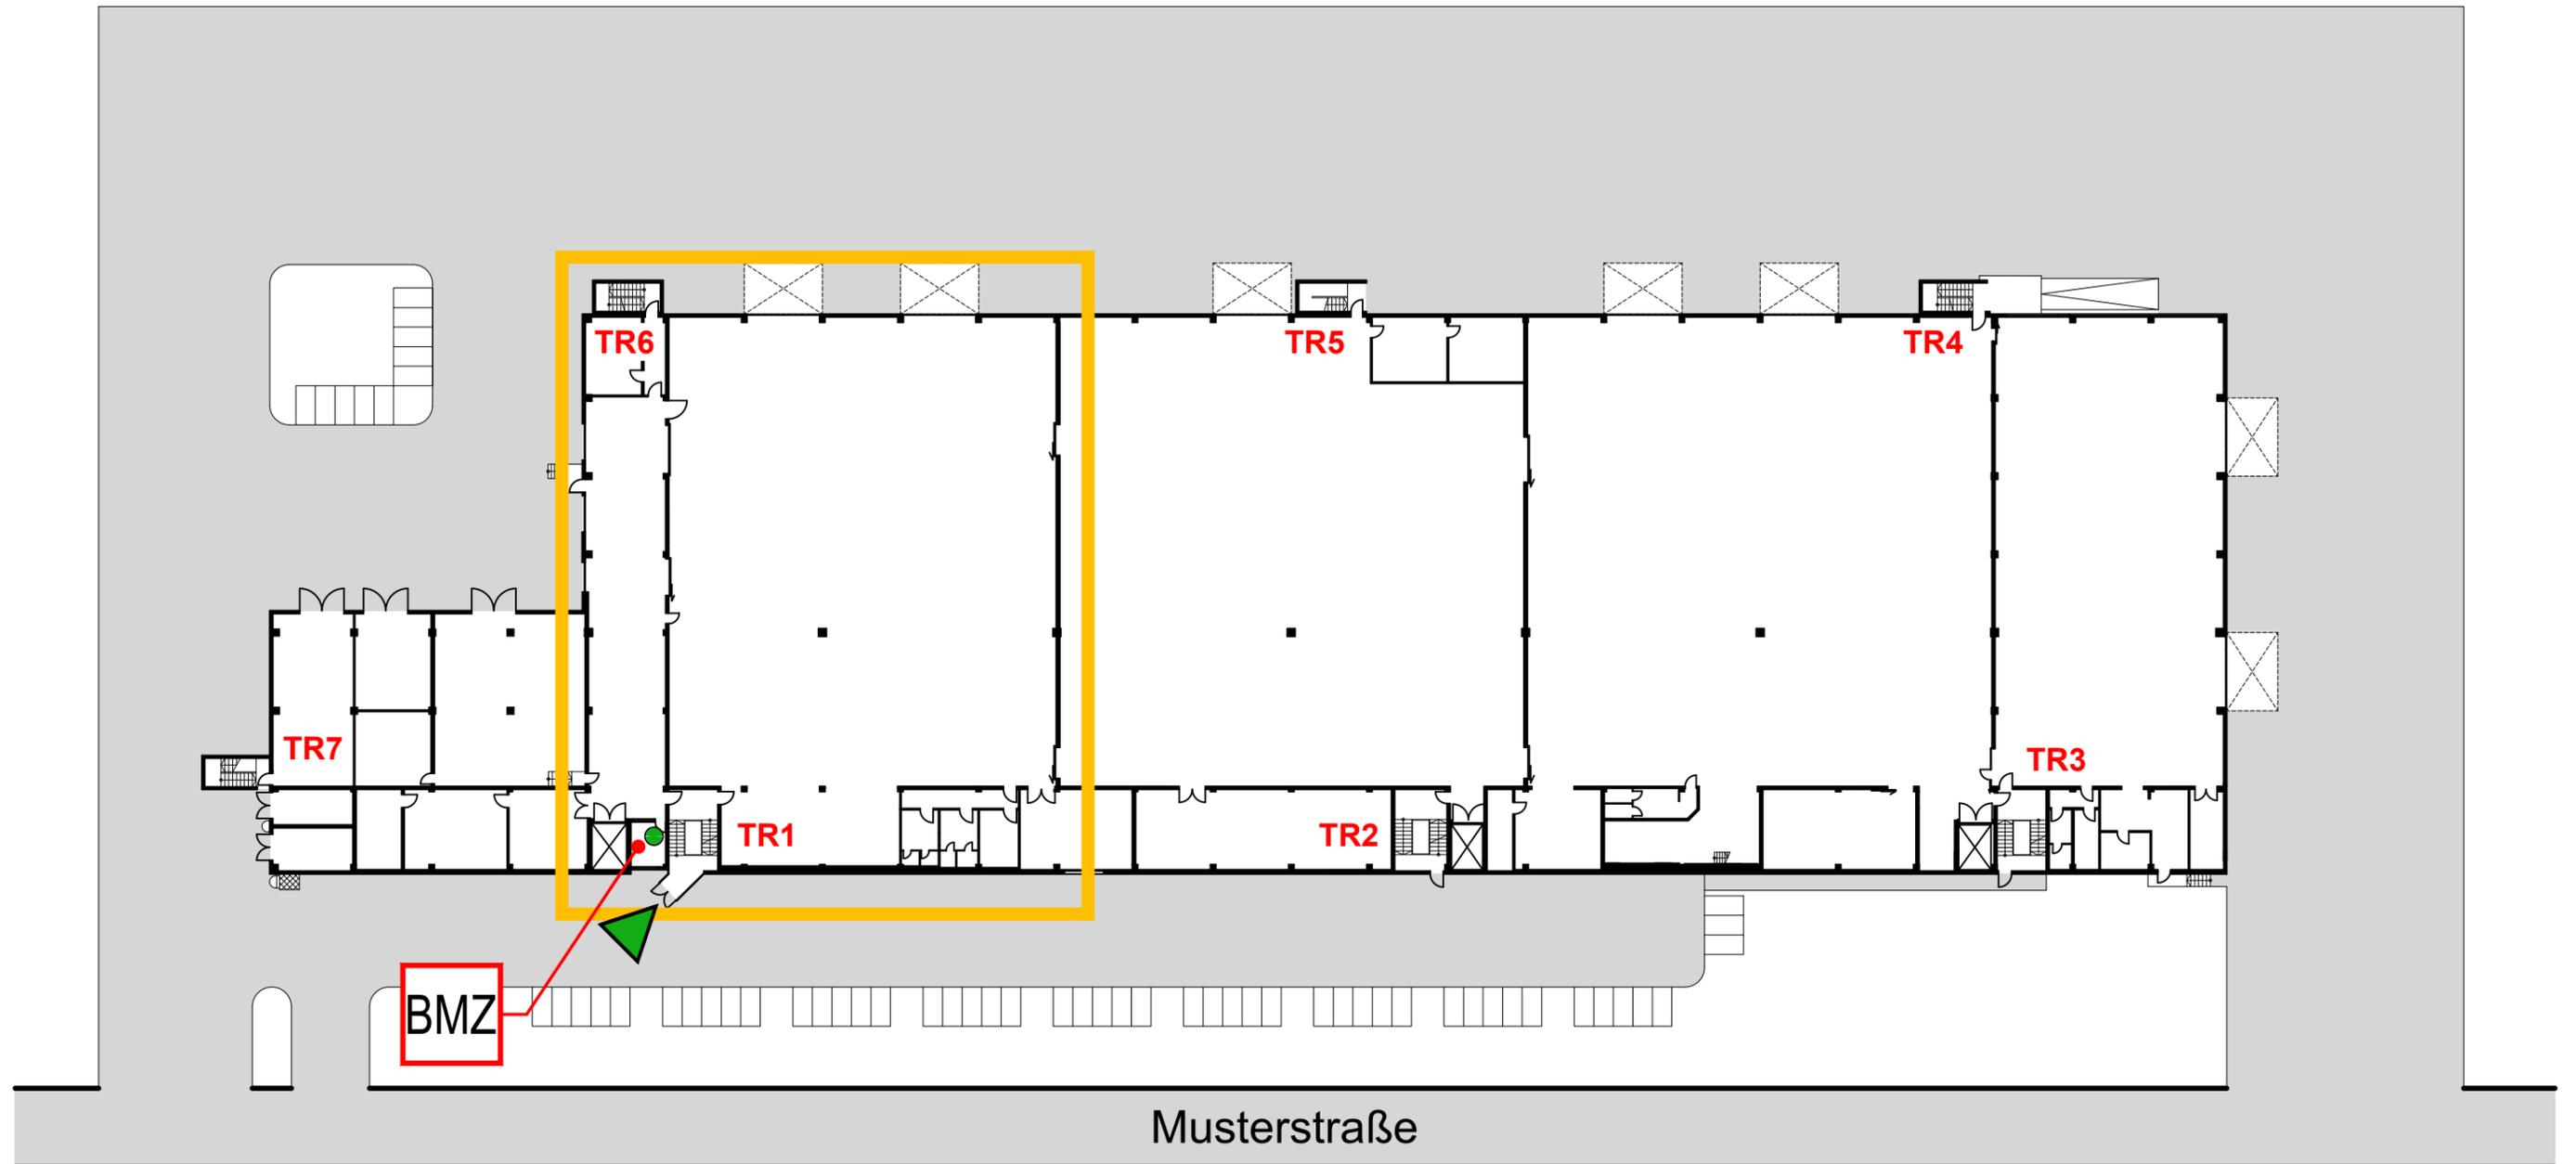


Meldergruppe	Gebäude	Geschoss	Raum/Nutzung	Melderanzahl	Melderart	Bemerkung	Stand/Datum
27		EG	Umkleide, WC	3	Aut-Melder	Zwischendecke	02.12.2024

EG

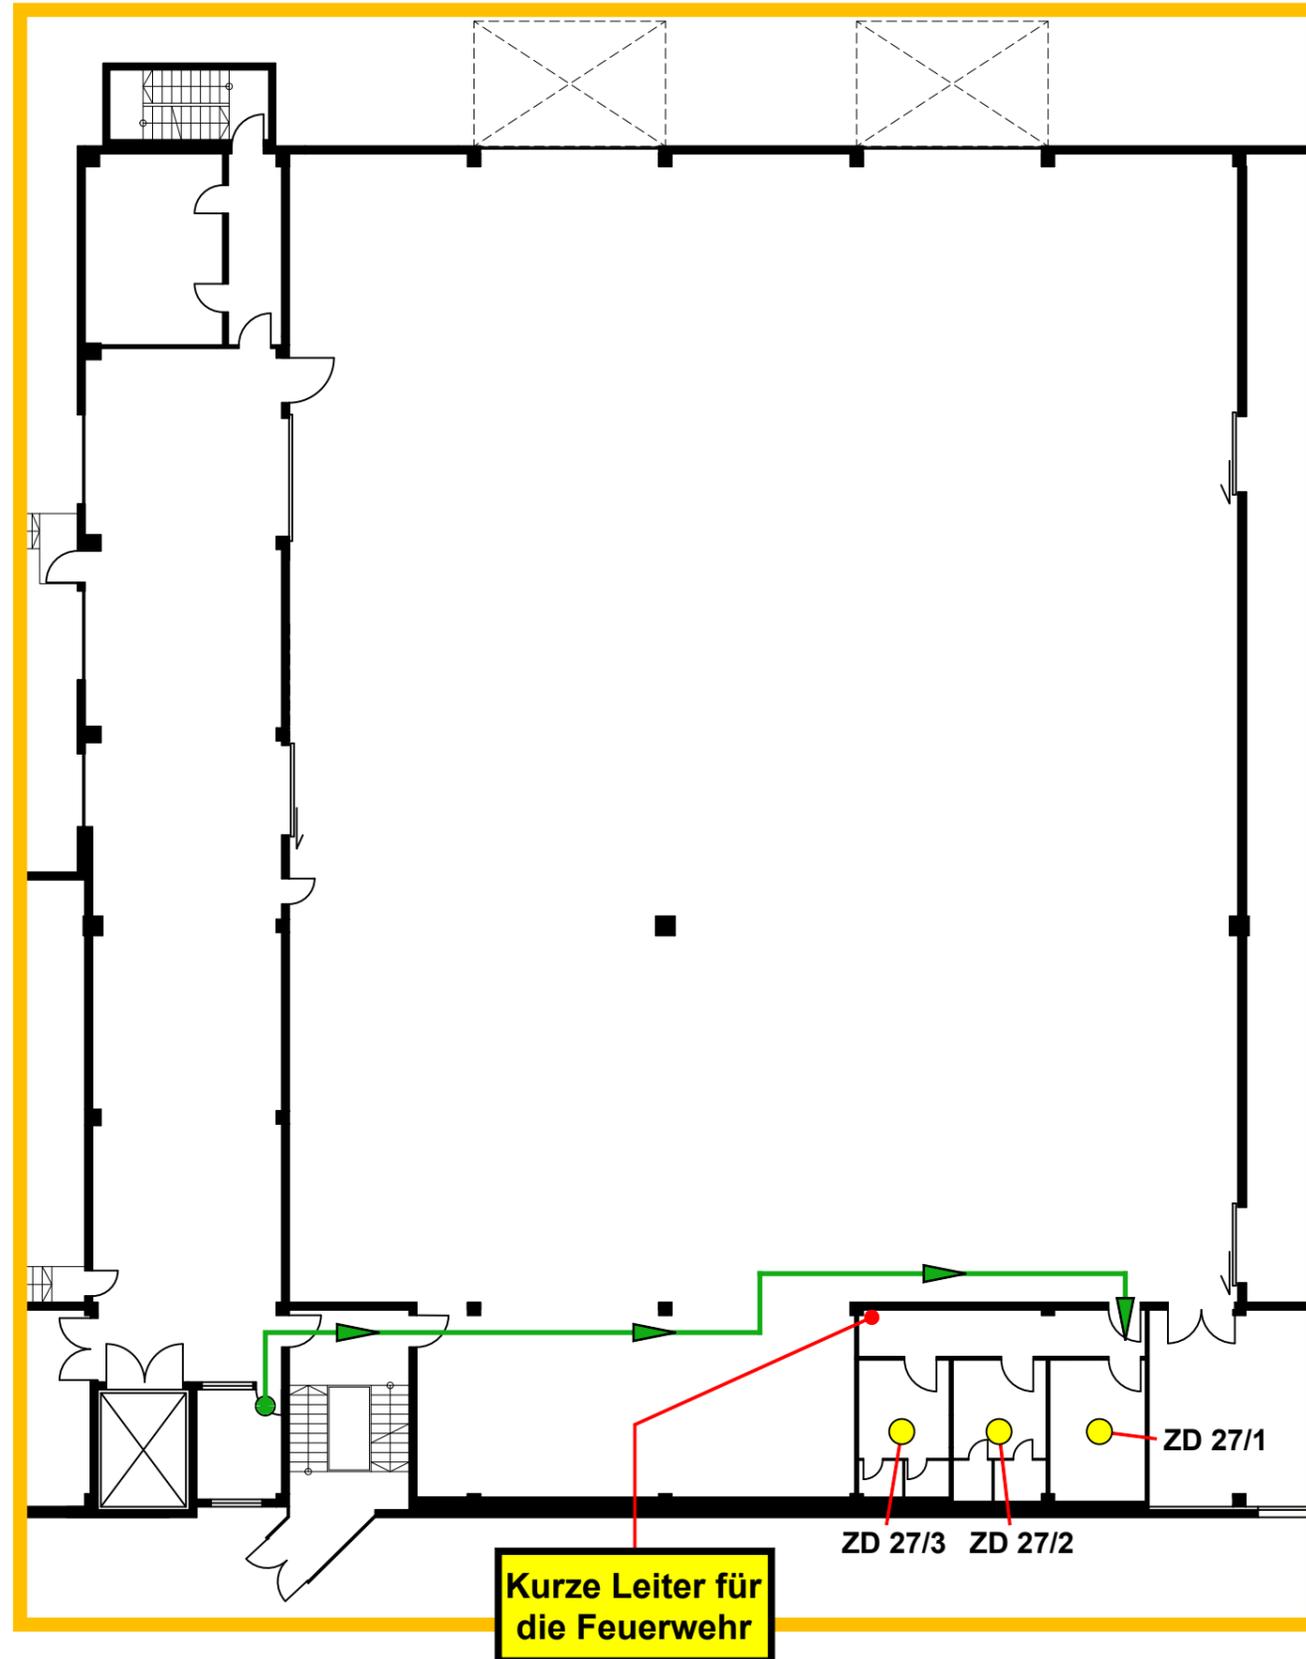


Meldergruppe	Gebäude	Geschoss	Raum/Nutzung	Melderanzahl	Melderart	Bemerkung	Stand/Datum
28	Bauteil 2	UG-3.OG	Aufzugsschacht	1	Aut-Melder	Ansaugrauchmelder	02.12.2024

EG

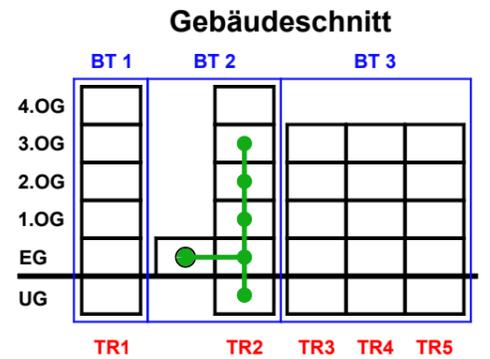


Aufzugswerkzeug für Feuerwehr
BMZ

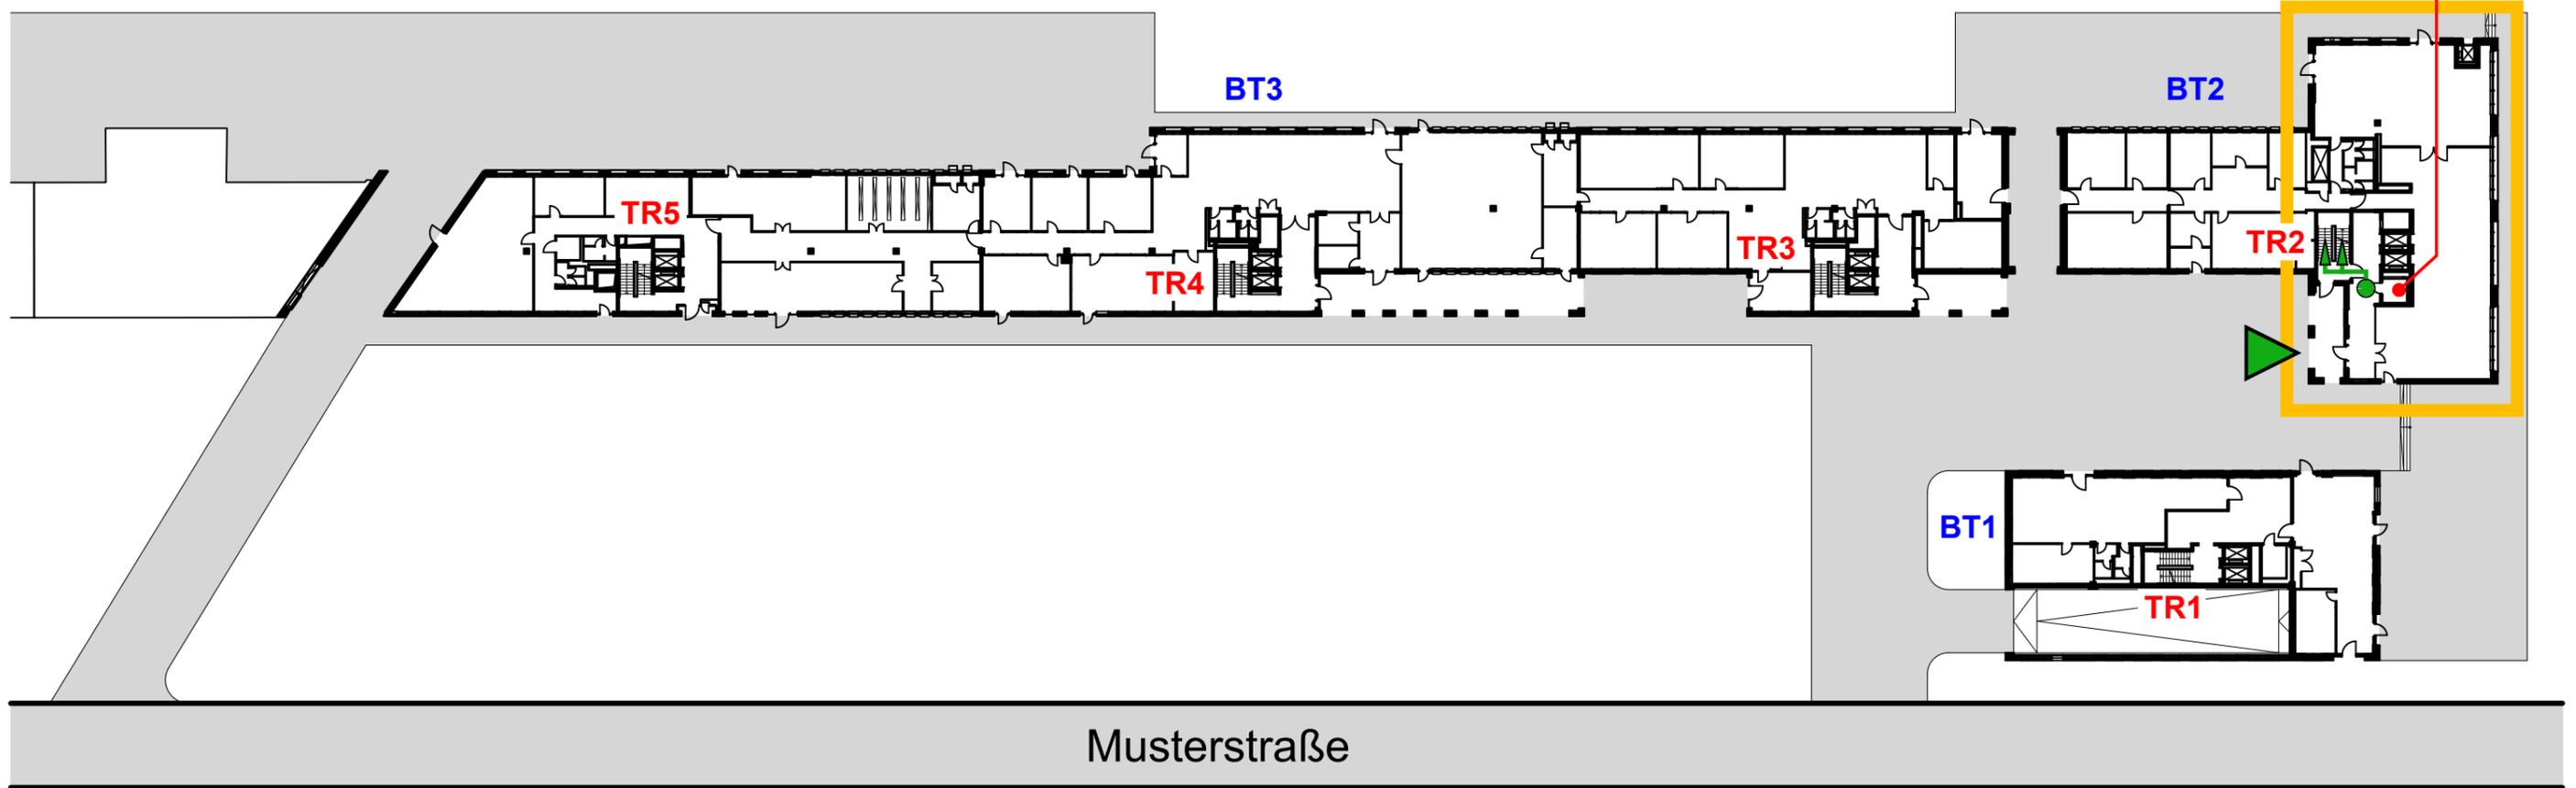

Meldergruppe 28	Gebäude Bauteil 2	Geschoss UG-3.OG	Raum/Nutzung Aufzugsschacht	Melderanzahl 1	Melderart Aut-Melder	Bemerkung Ansaugrauchmelder	Stand/Datum 02.12.2024
---------------------------	-----------------------------	----------------------------	---------------------------------------	--------------------------	--------------------------------	---------------------------------------	----------------------------------



UG

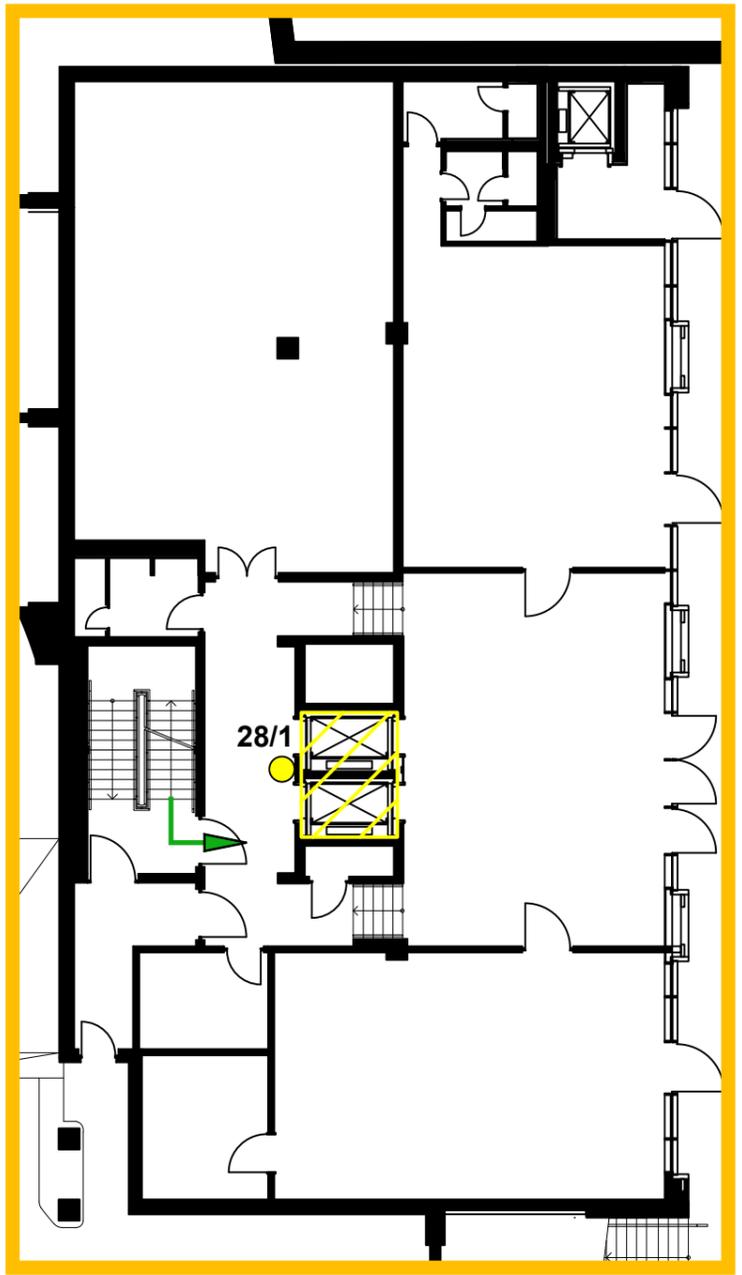

**UG-3.OG
28/1**


Meldergruppe	Gebäude	Geschoss	Raum/Nutzung	Melderanzahl	Melderart	Bemerkung	Stand/Datum
30		EG	Foyer	1	Aut-Melder	Ansaugrauchmelder	02.12.2024

EG

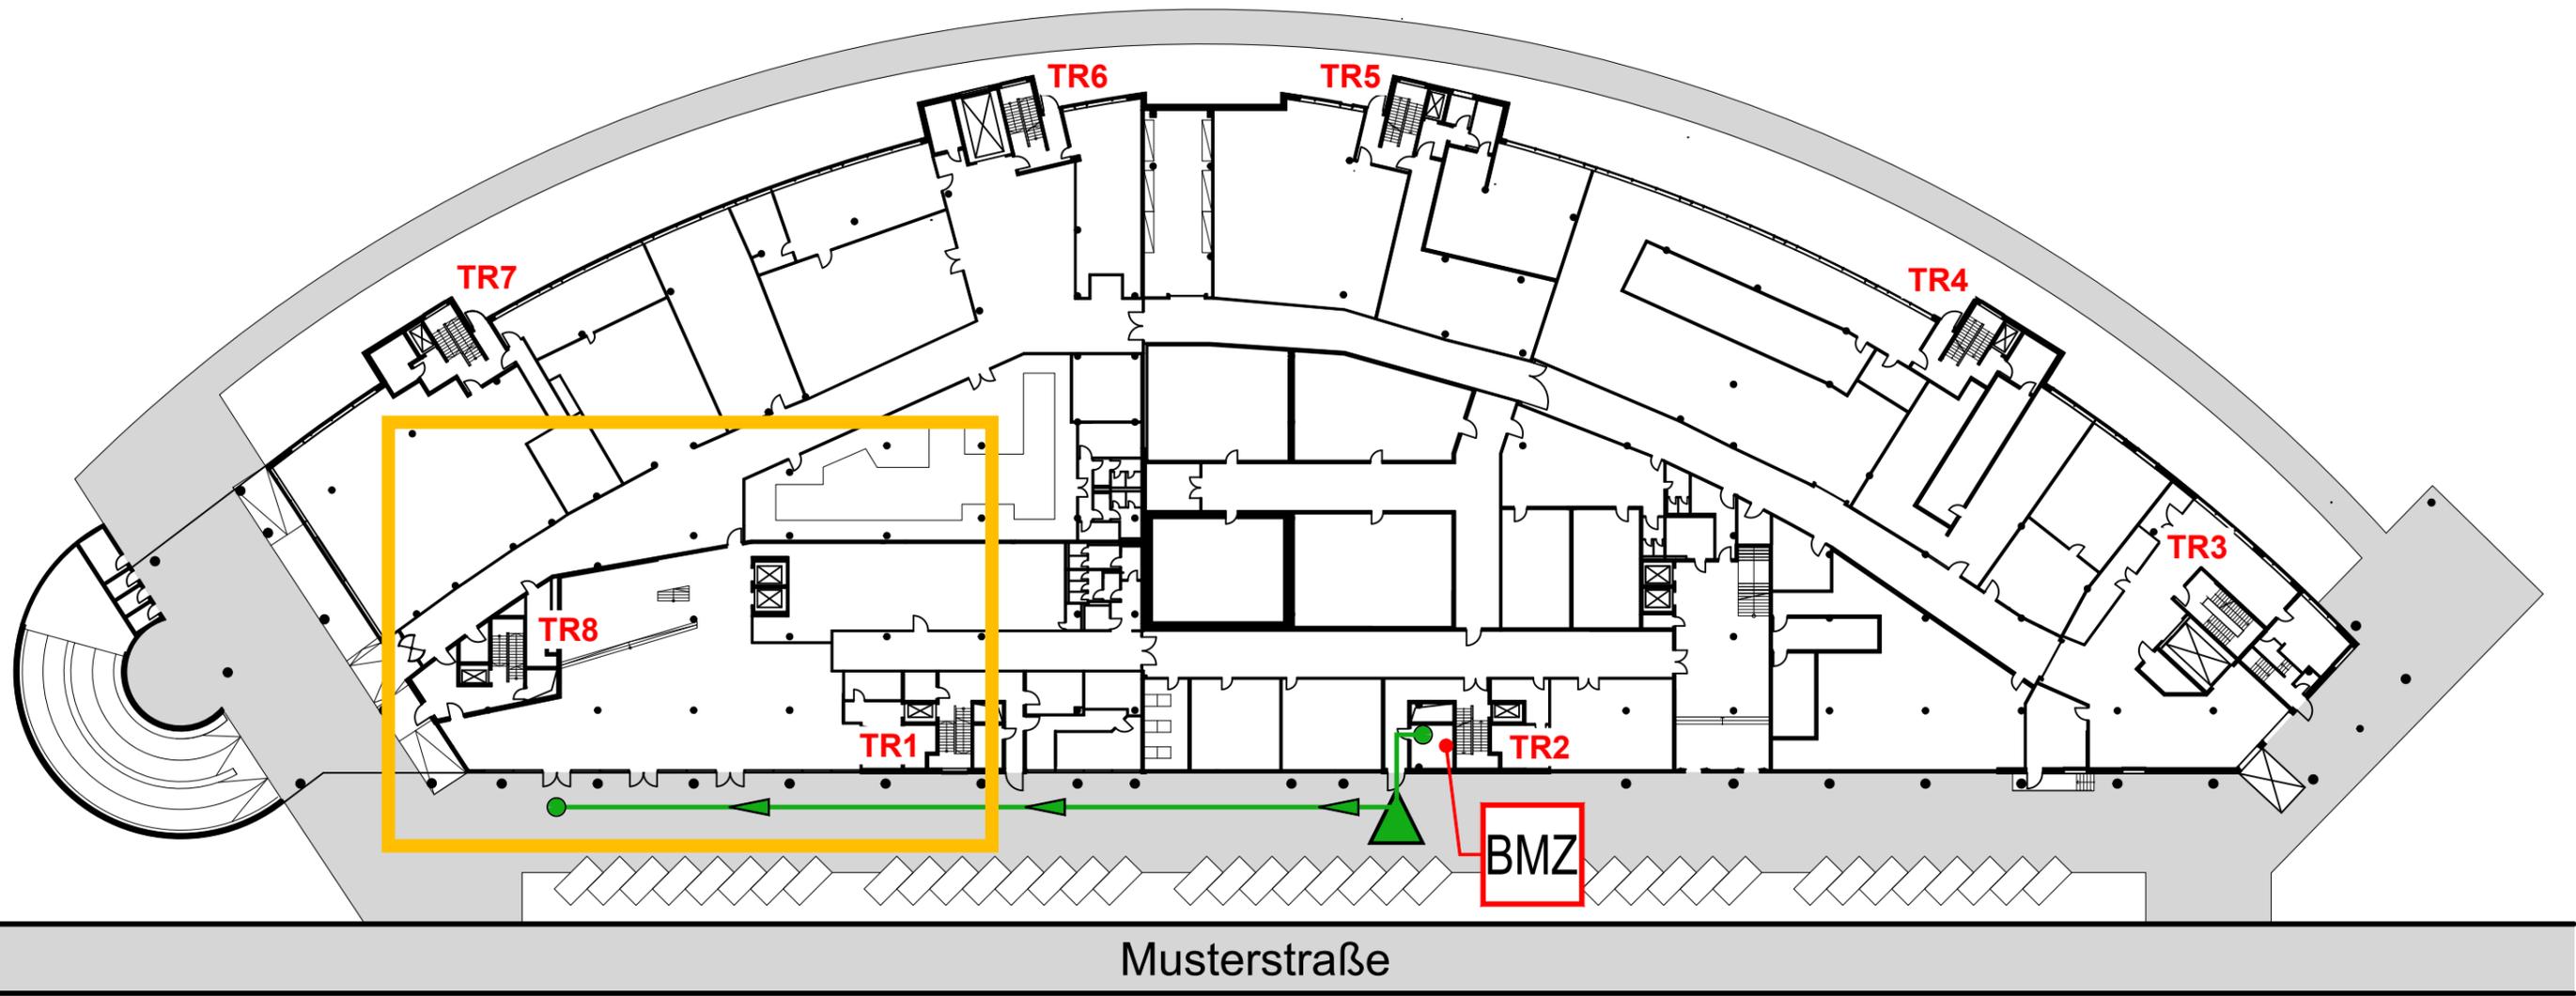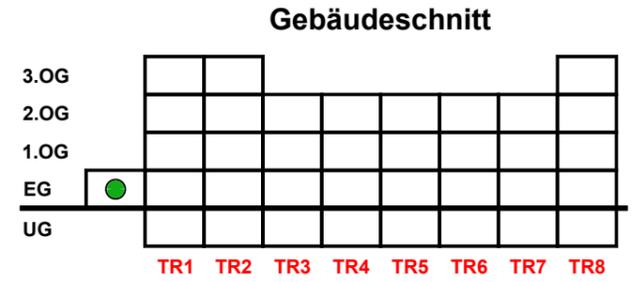



Meldergruppe	Gebäude	Geschoss	Raum/Nutzung	Melderanzahl	Melderart	Bemerkung	Stand/Datum
30		EG	Foyer	1	Aut-Melder	Ansaugrauchmelder	02.12.2024

EG

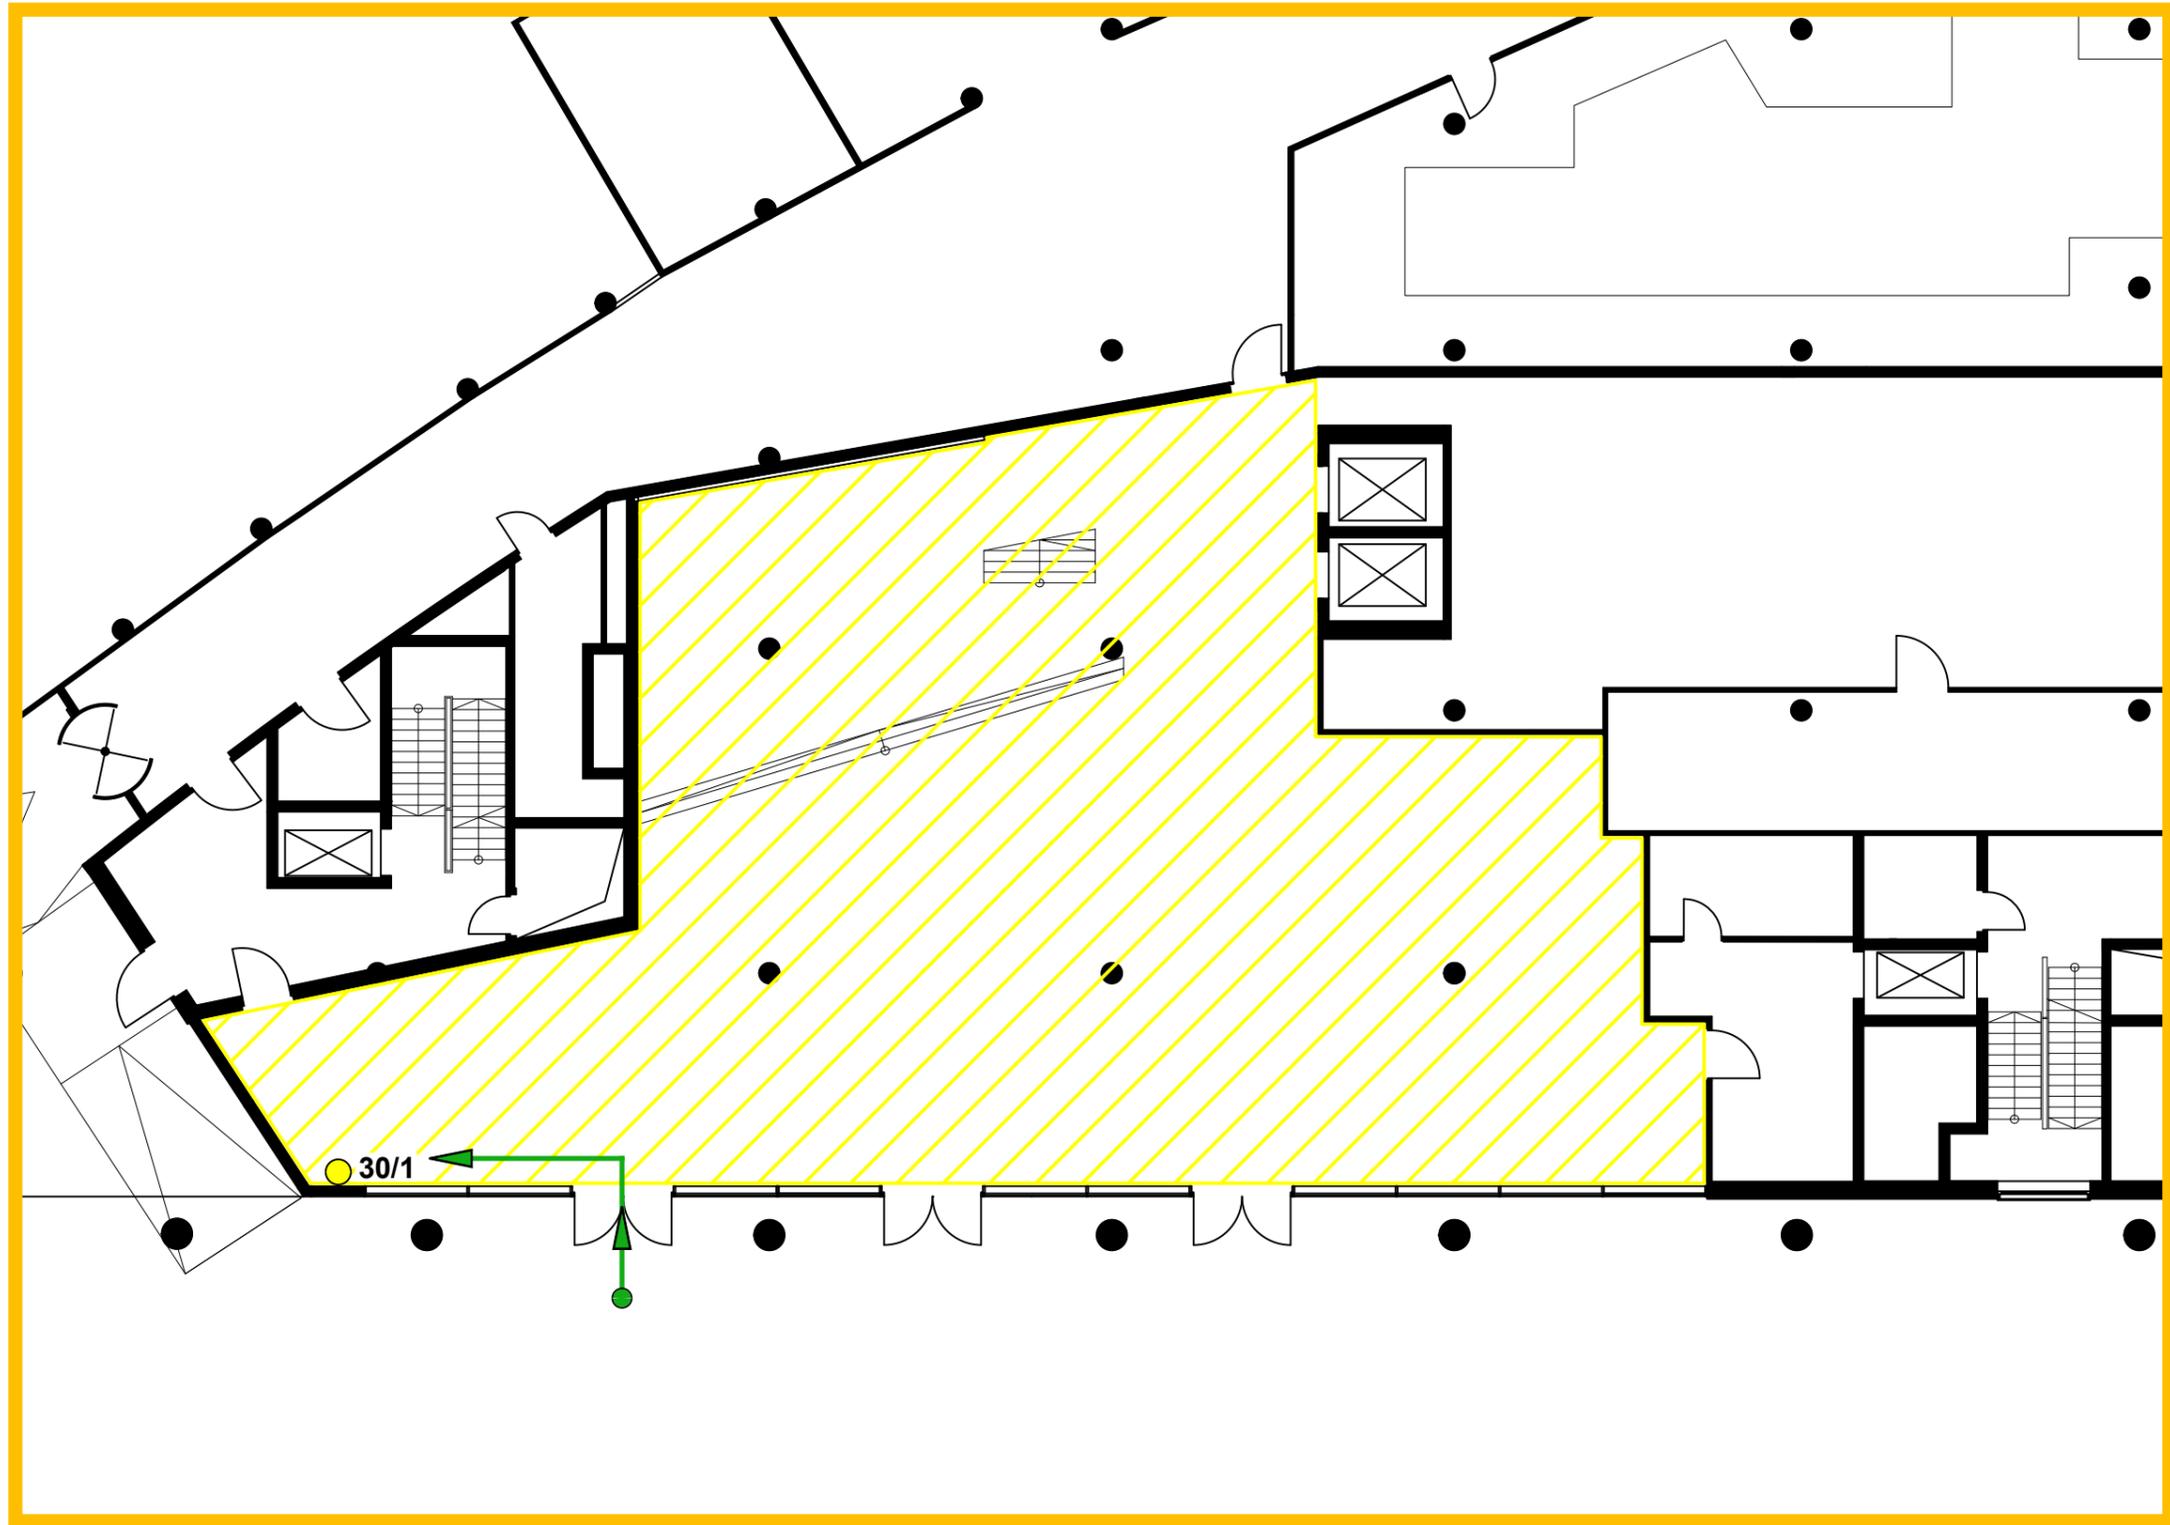

Meldergruppe	Gebäude	Geschoss	Raum/Nutzung	Melderanzahl	Melderart	Bemerkung	Stand/Datum
31	Hochhaus	4.OG	Büro	4	Aut-Melder		02.12.2024



EG

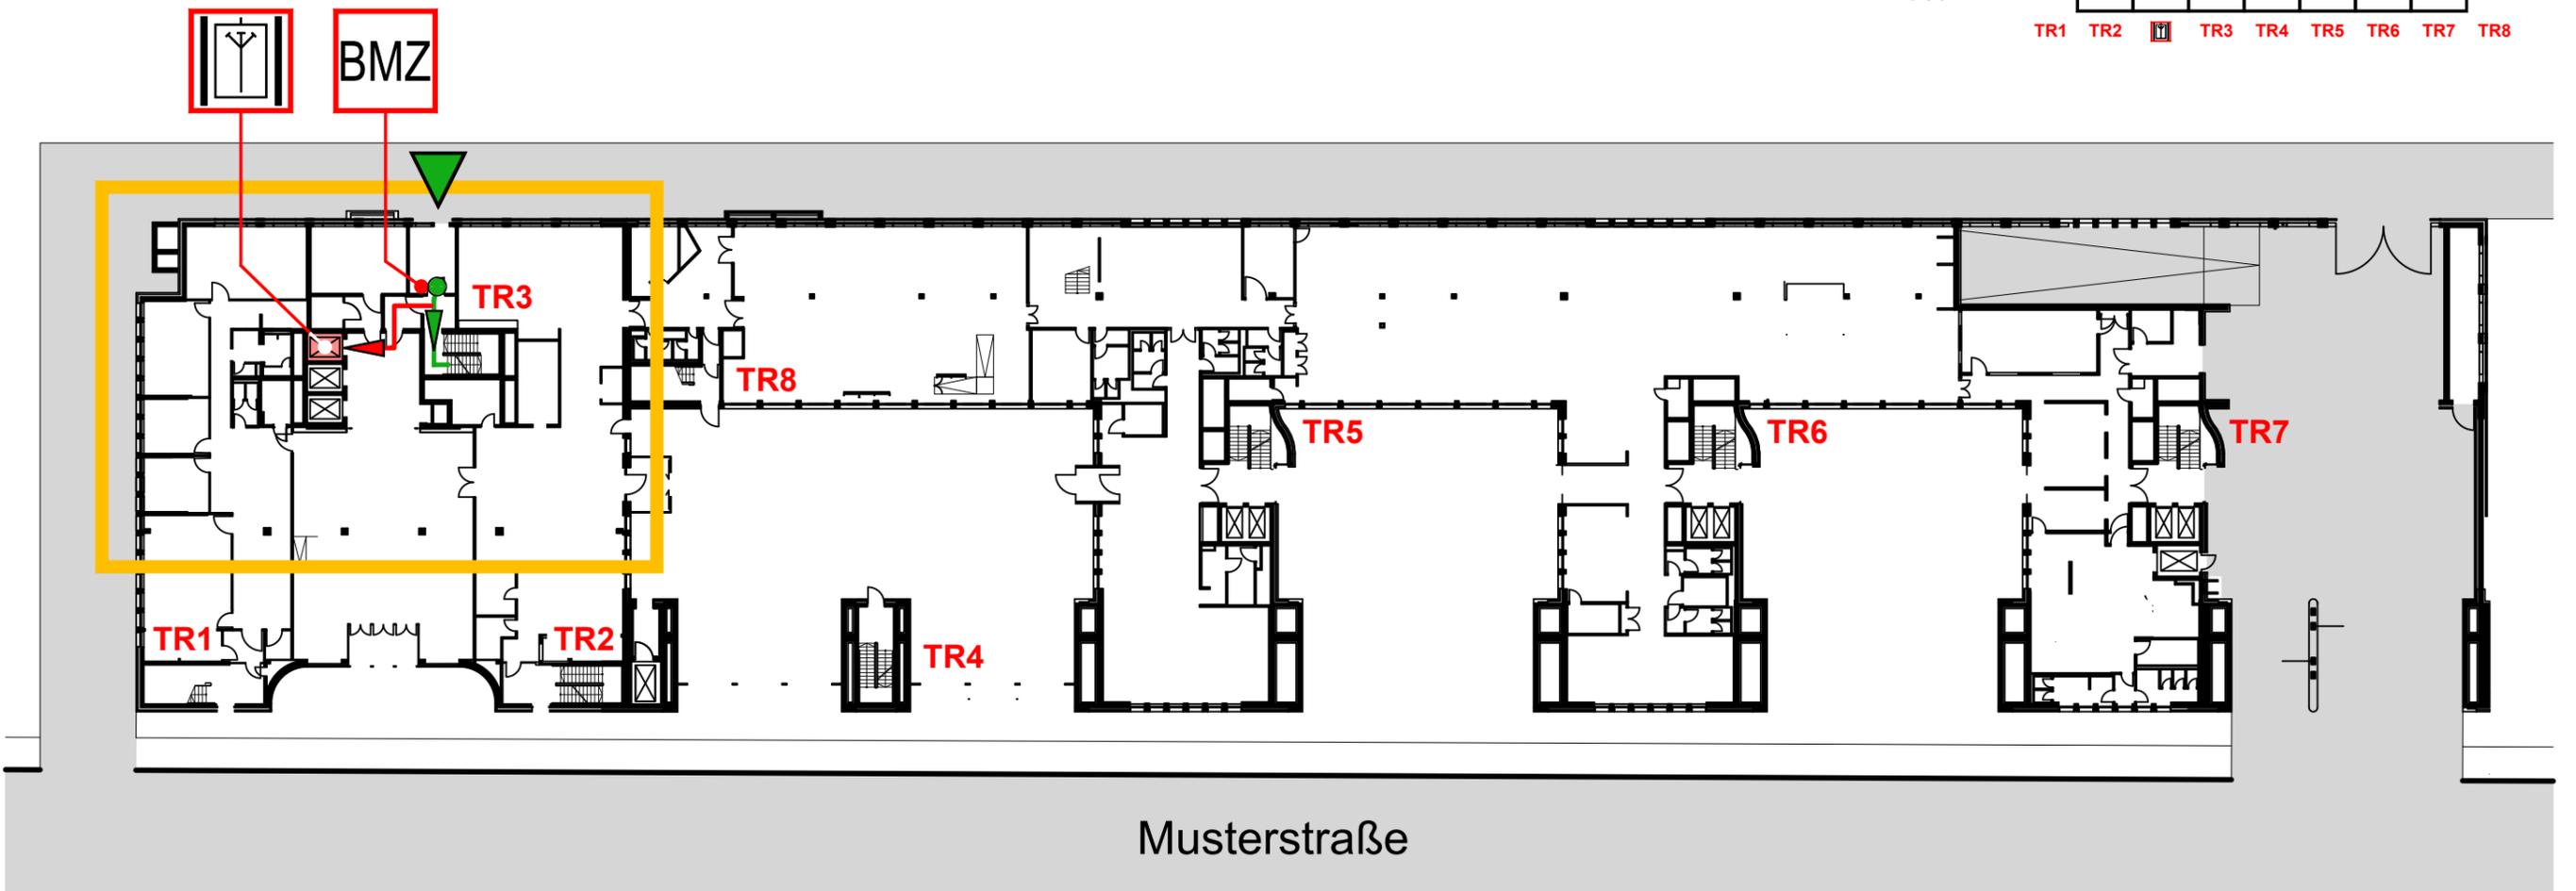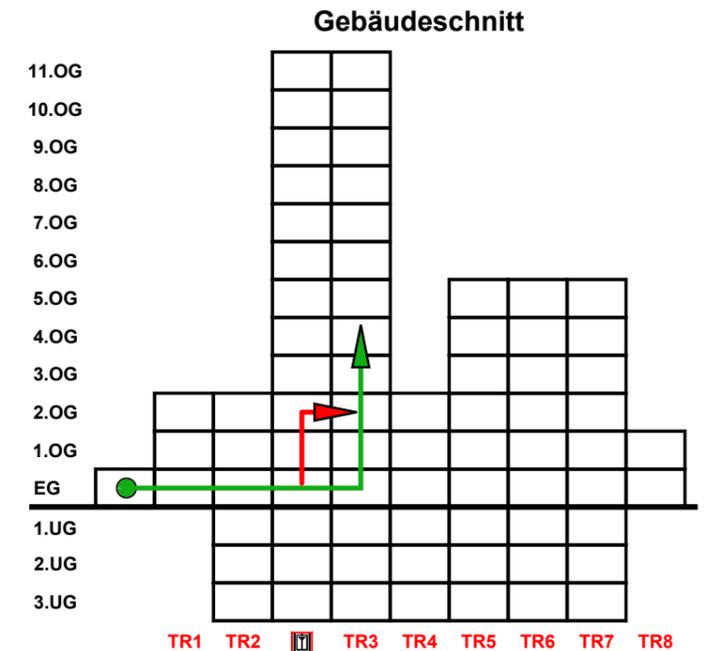

Meldergruppe	Gebäude	Geschoss	Raum/Nutzung	Melderanzahl	Melderart	Bemerkung	Stand/Datum
31	Hochhaus	4.OG	Büro	4	Aut-Melder		02.12.2024



4.OG

Weg vom FW-Aufzug im 2.OG

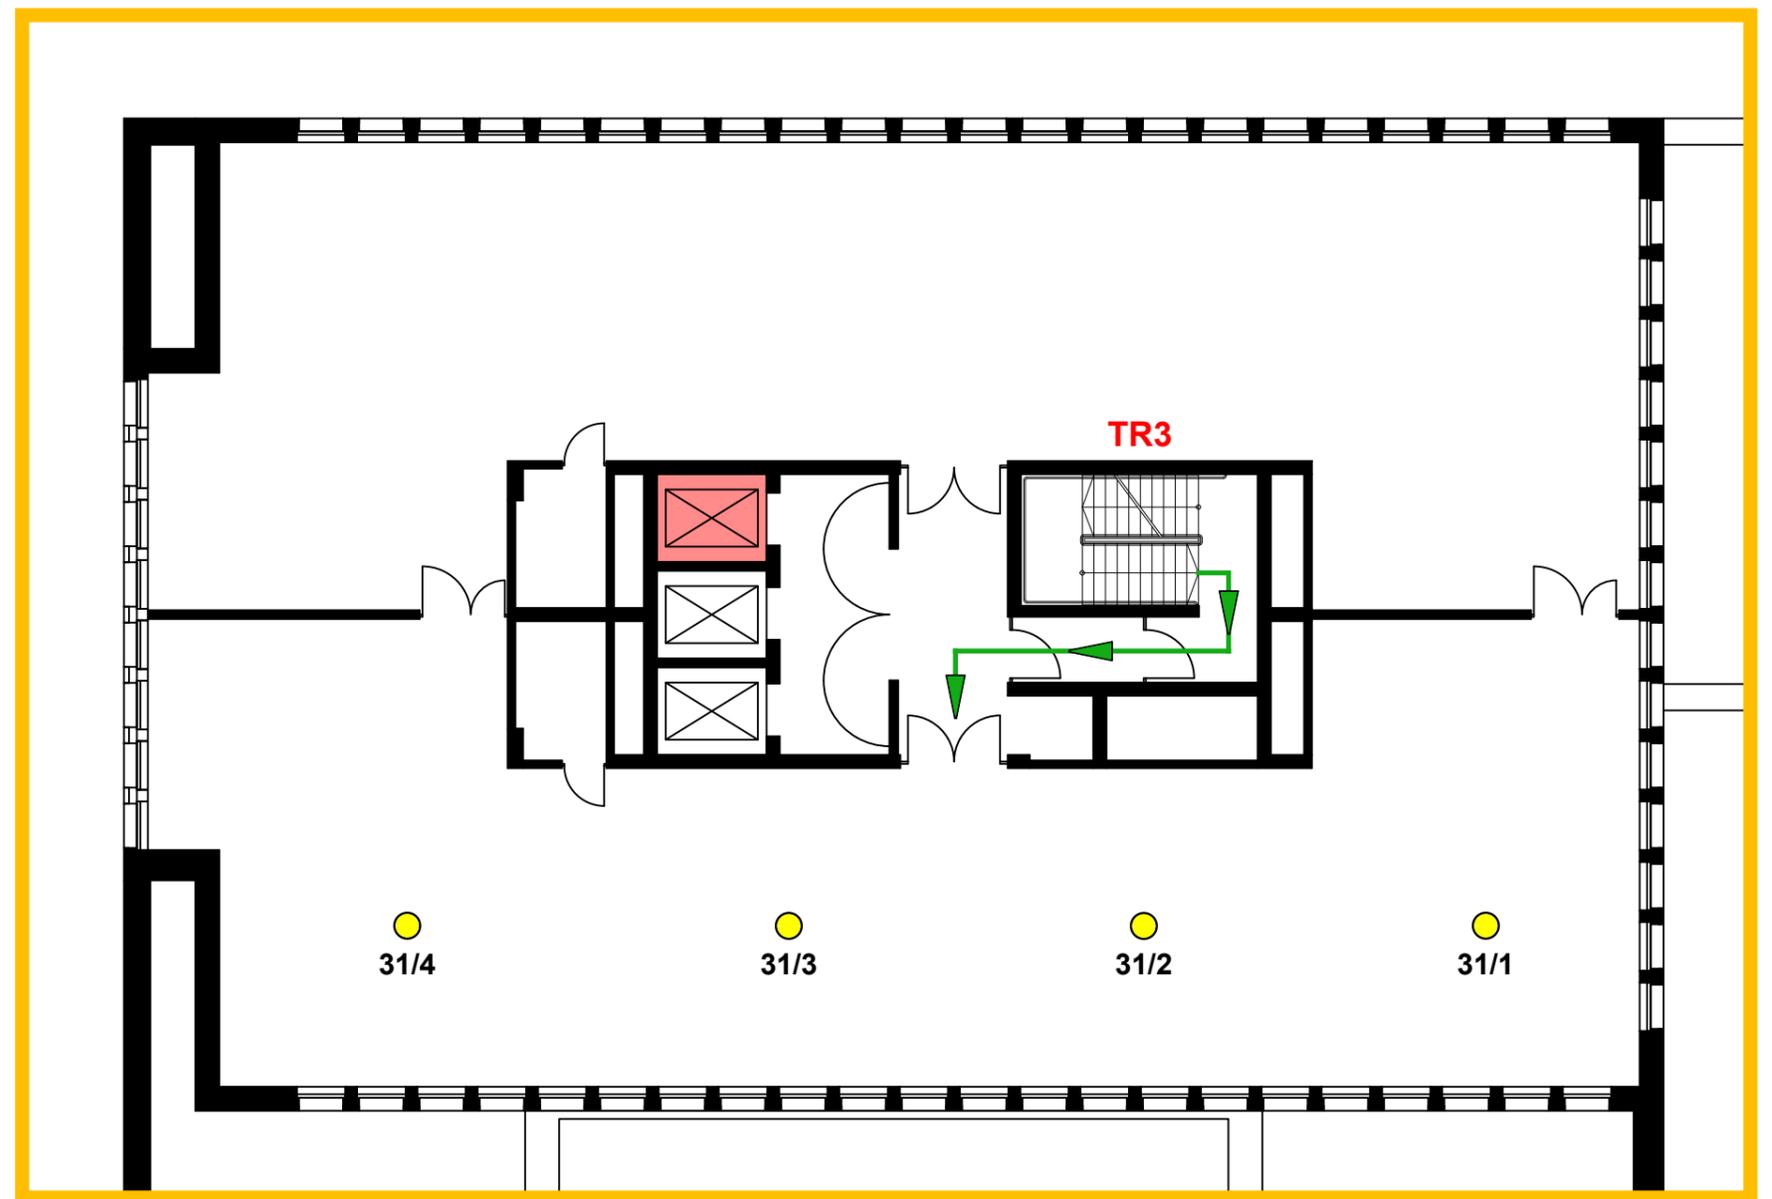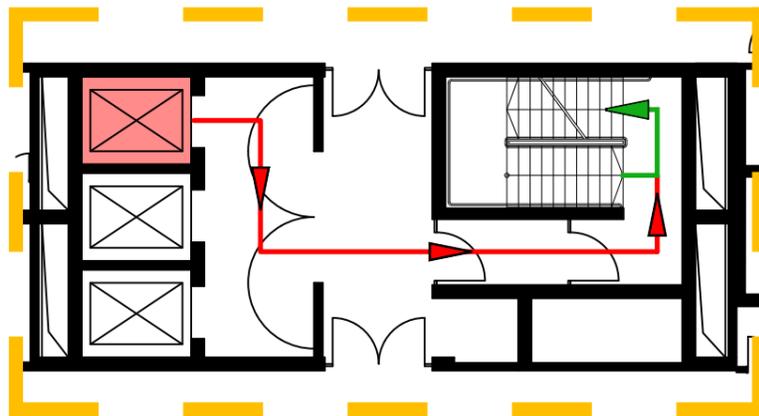


Meldergruppe	Gebäude	Geschoss	Raum/Nutzung	Melderanzahl	Melderart	Bemerkung	Stand/Datum
32	Hochhaus	3.OG	Büro	4	Aut-Melder		02.12.2024

EG

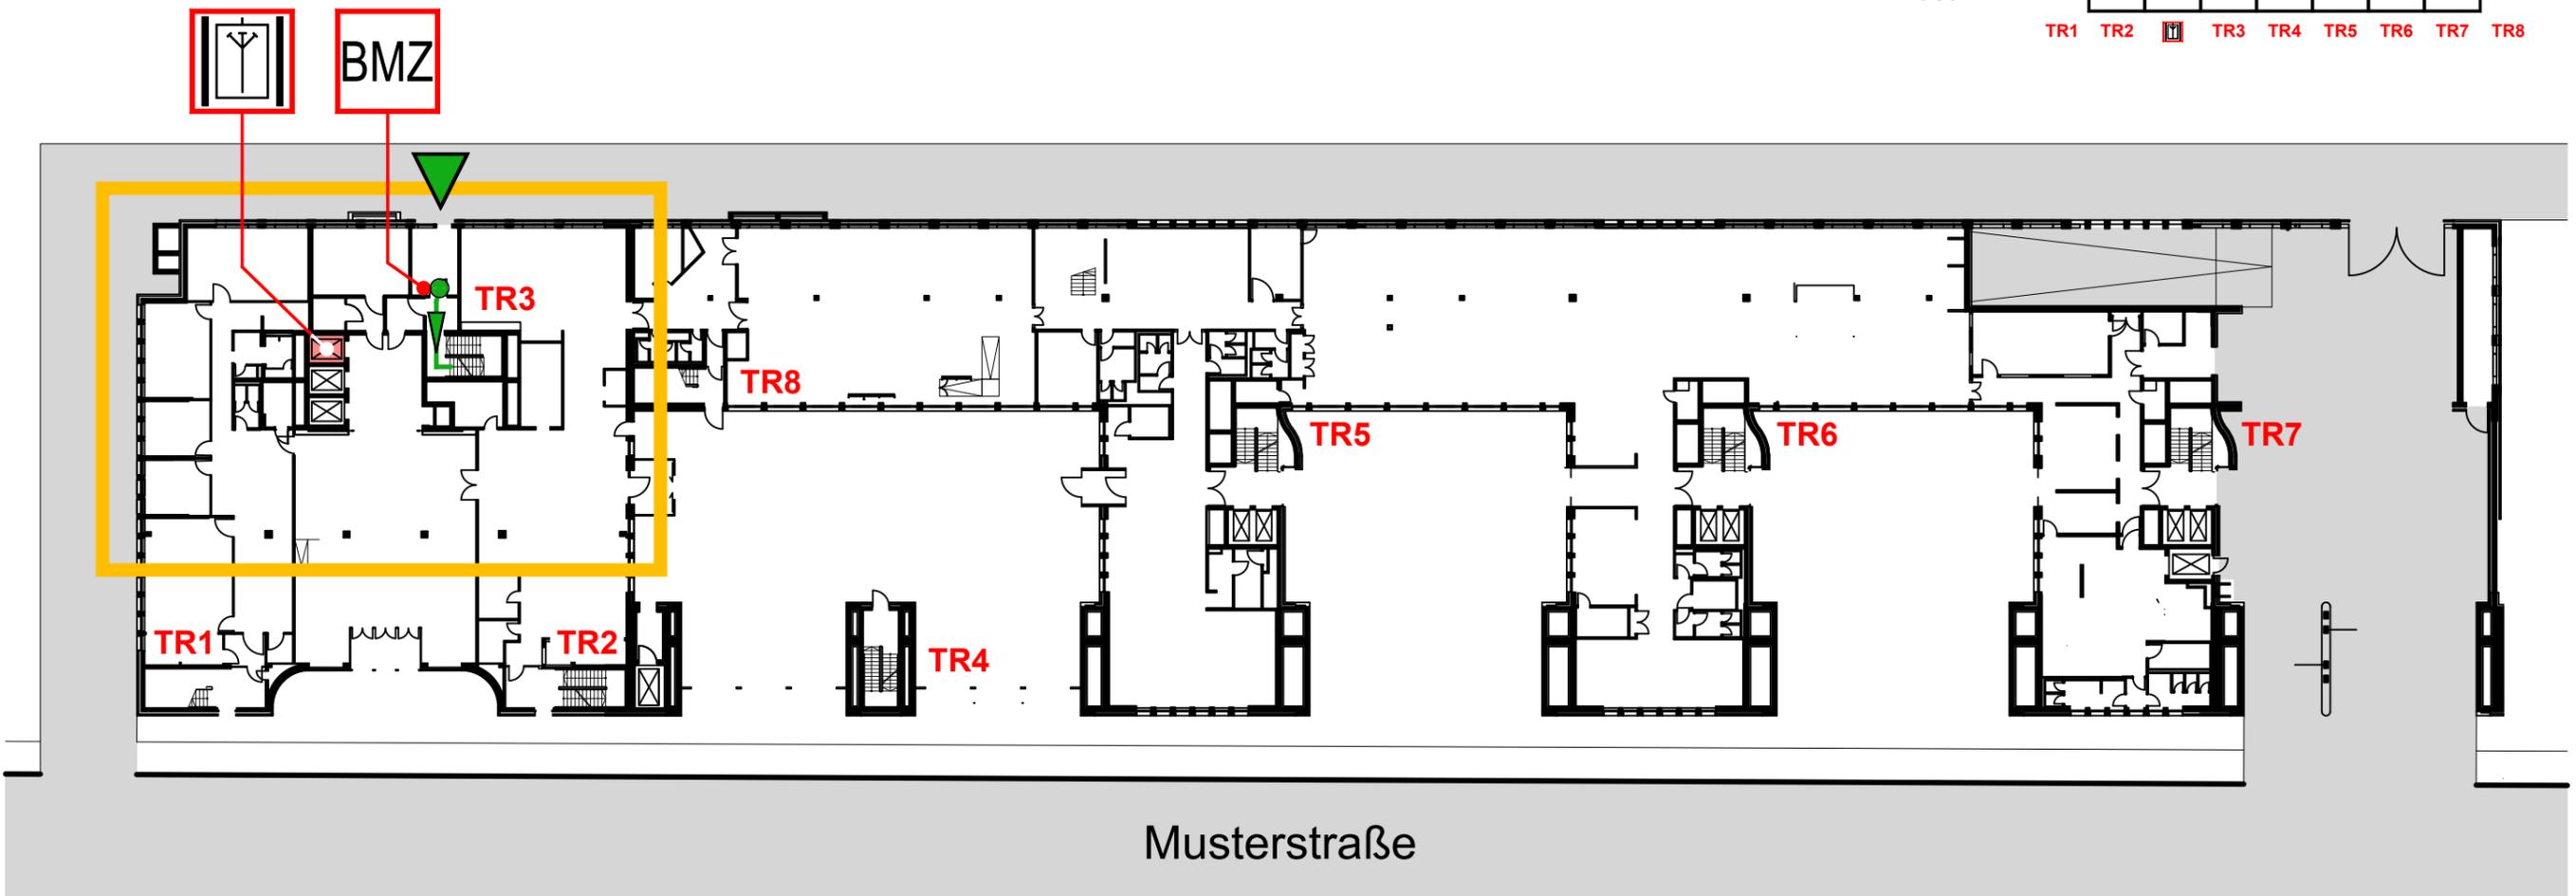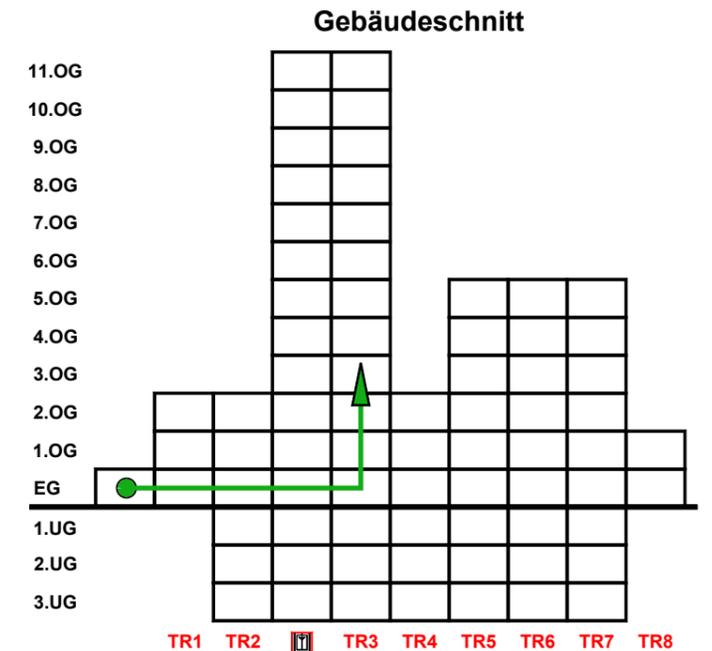


Meldergruppe	Gebäude	Geschoss	Raum/Nutzung	Melderanzahl	Melderart	Bemerkung	Stand/Datum
32	Hochhaus	3.OG	Büro	4	Aut-Melder		02.12.2024


3.OG

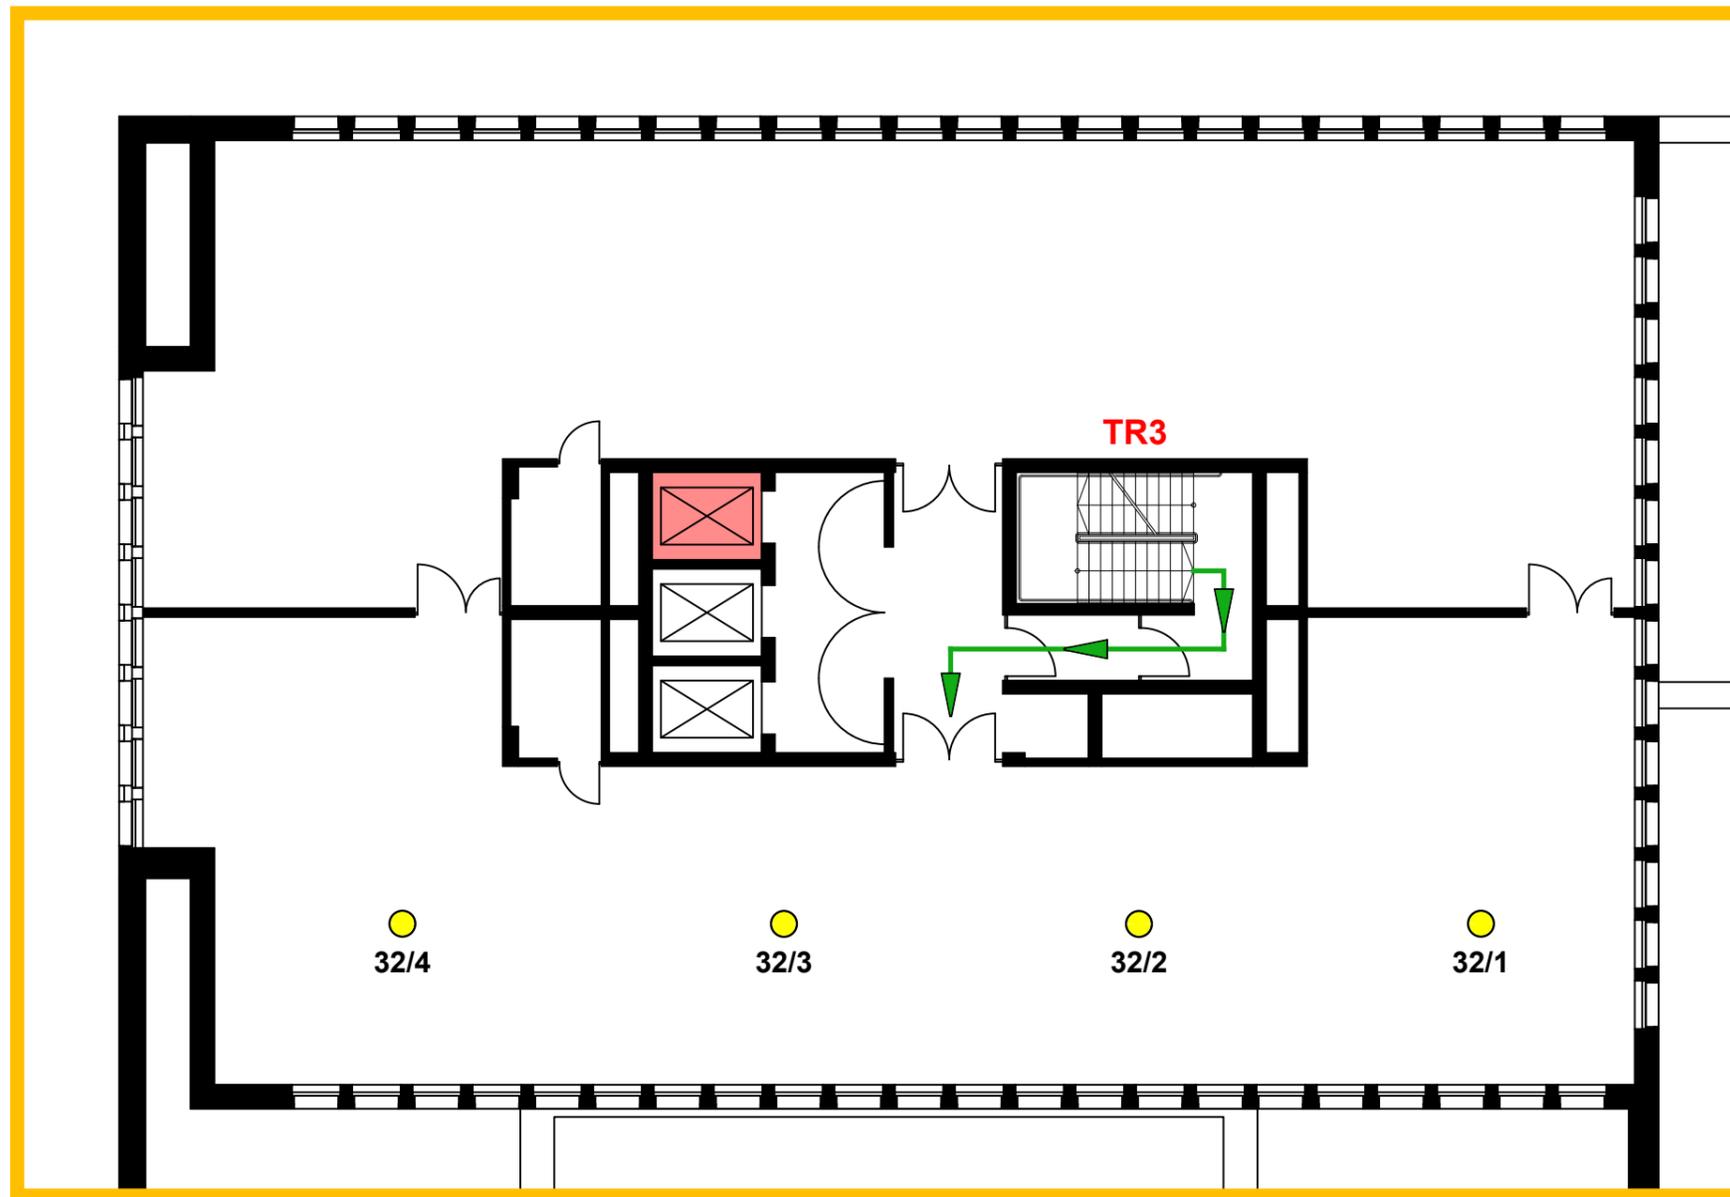


Meldergruppe 33	Gebäude Hausnummer 4	Geschoss UG	Raum/Nutzung Tiefgarage	Melderanzahl 1	Melderart Aut-Melder	Bemerkung Sensorkabel	Stand/Datum 02.12.2024
---------------------------	--------------------------------	-----------------------	-----------------------------------	--------------------------	--------------------------------	---------------------------------	----------------------------------

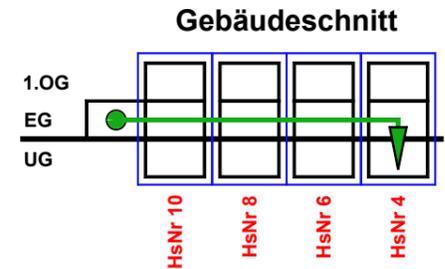

EG

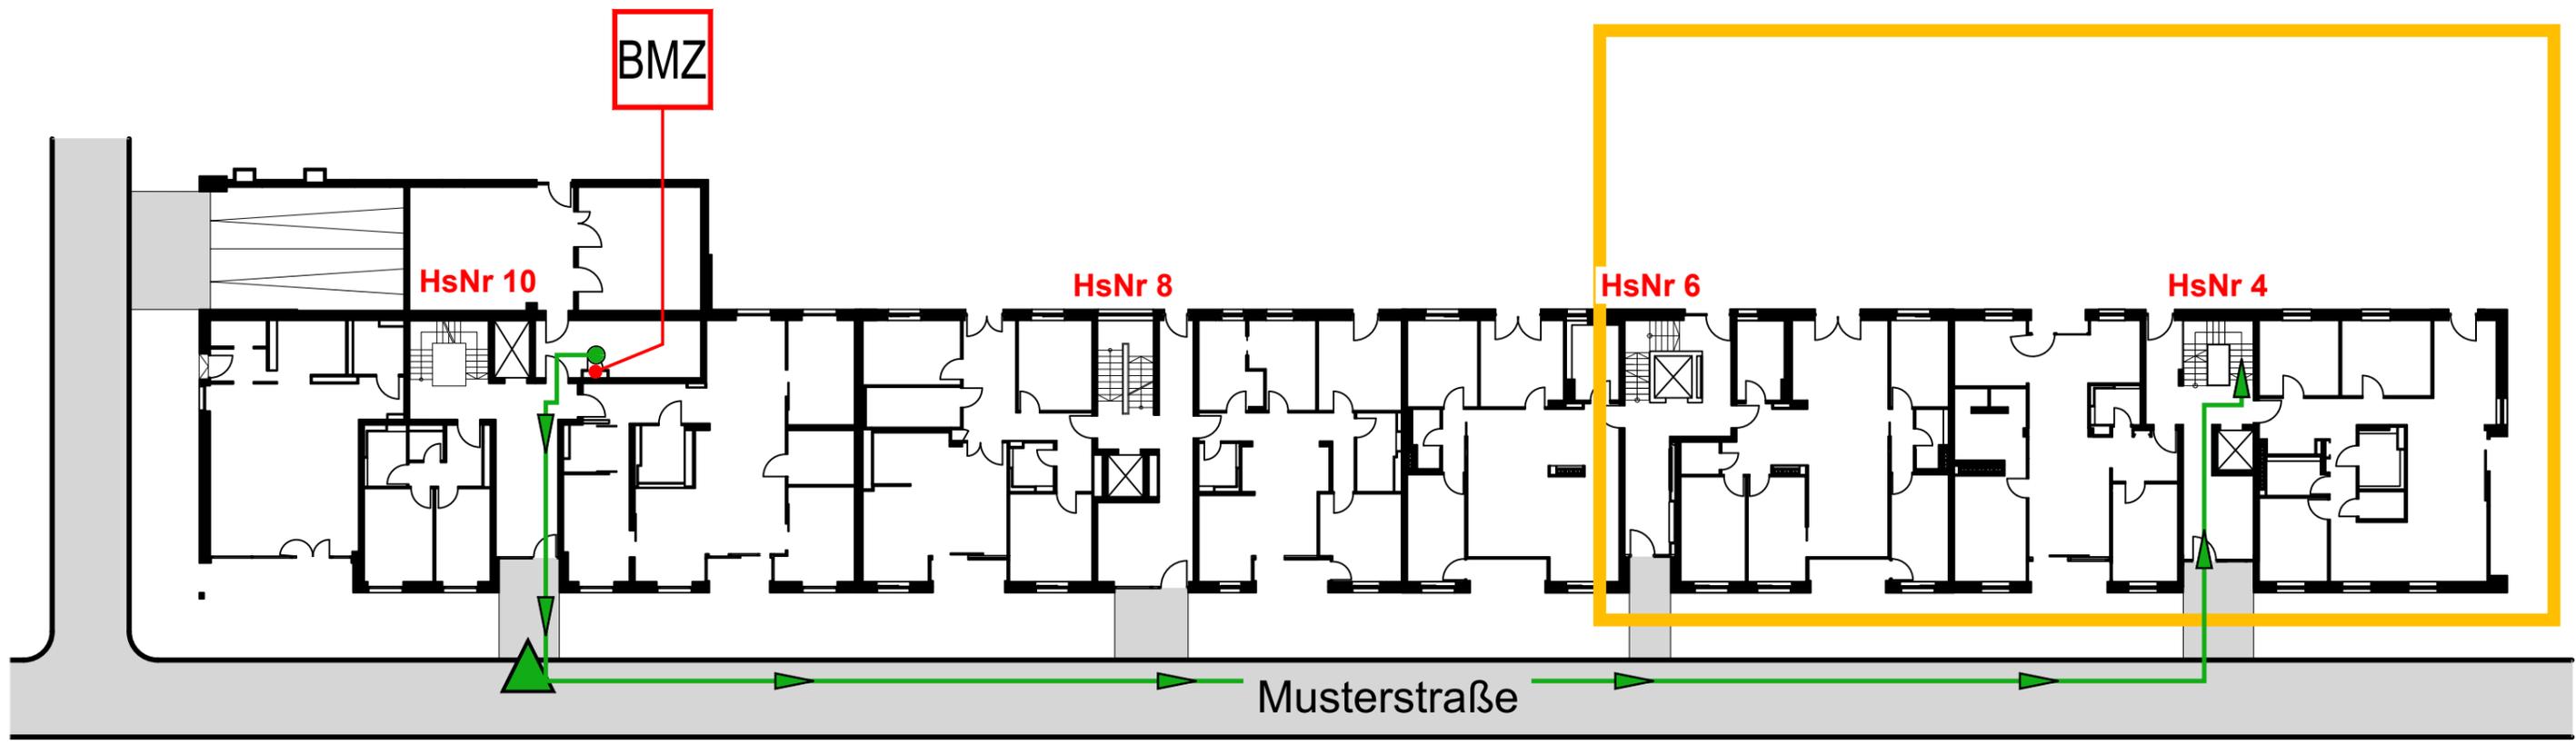

Meldergruppe 33	Gebäude Hausnummer 4	Geschoss UG	Raum/Nutzung Tiefgarage	Melderanzahl 1	Melderart Aut-Melder	Bemerkung Sensorkabel	Stand/Datum 02.12.2024
---------------------------	--------------------------------	-----------------------	-----------------------------------	--------------------------	--------------------------------	---------------------------------	----------------------------------


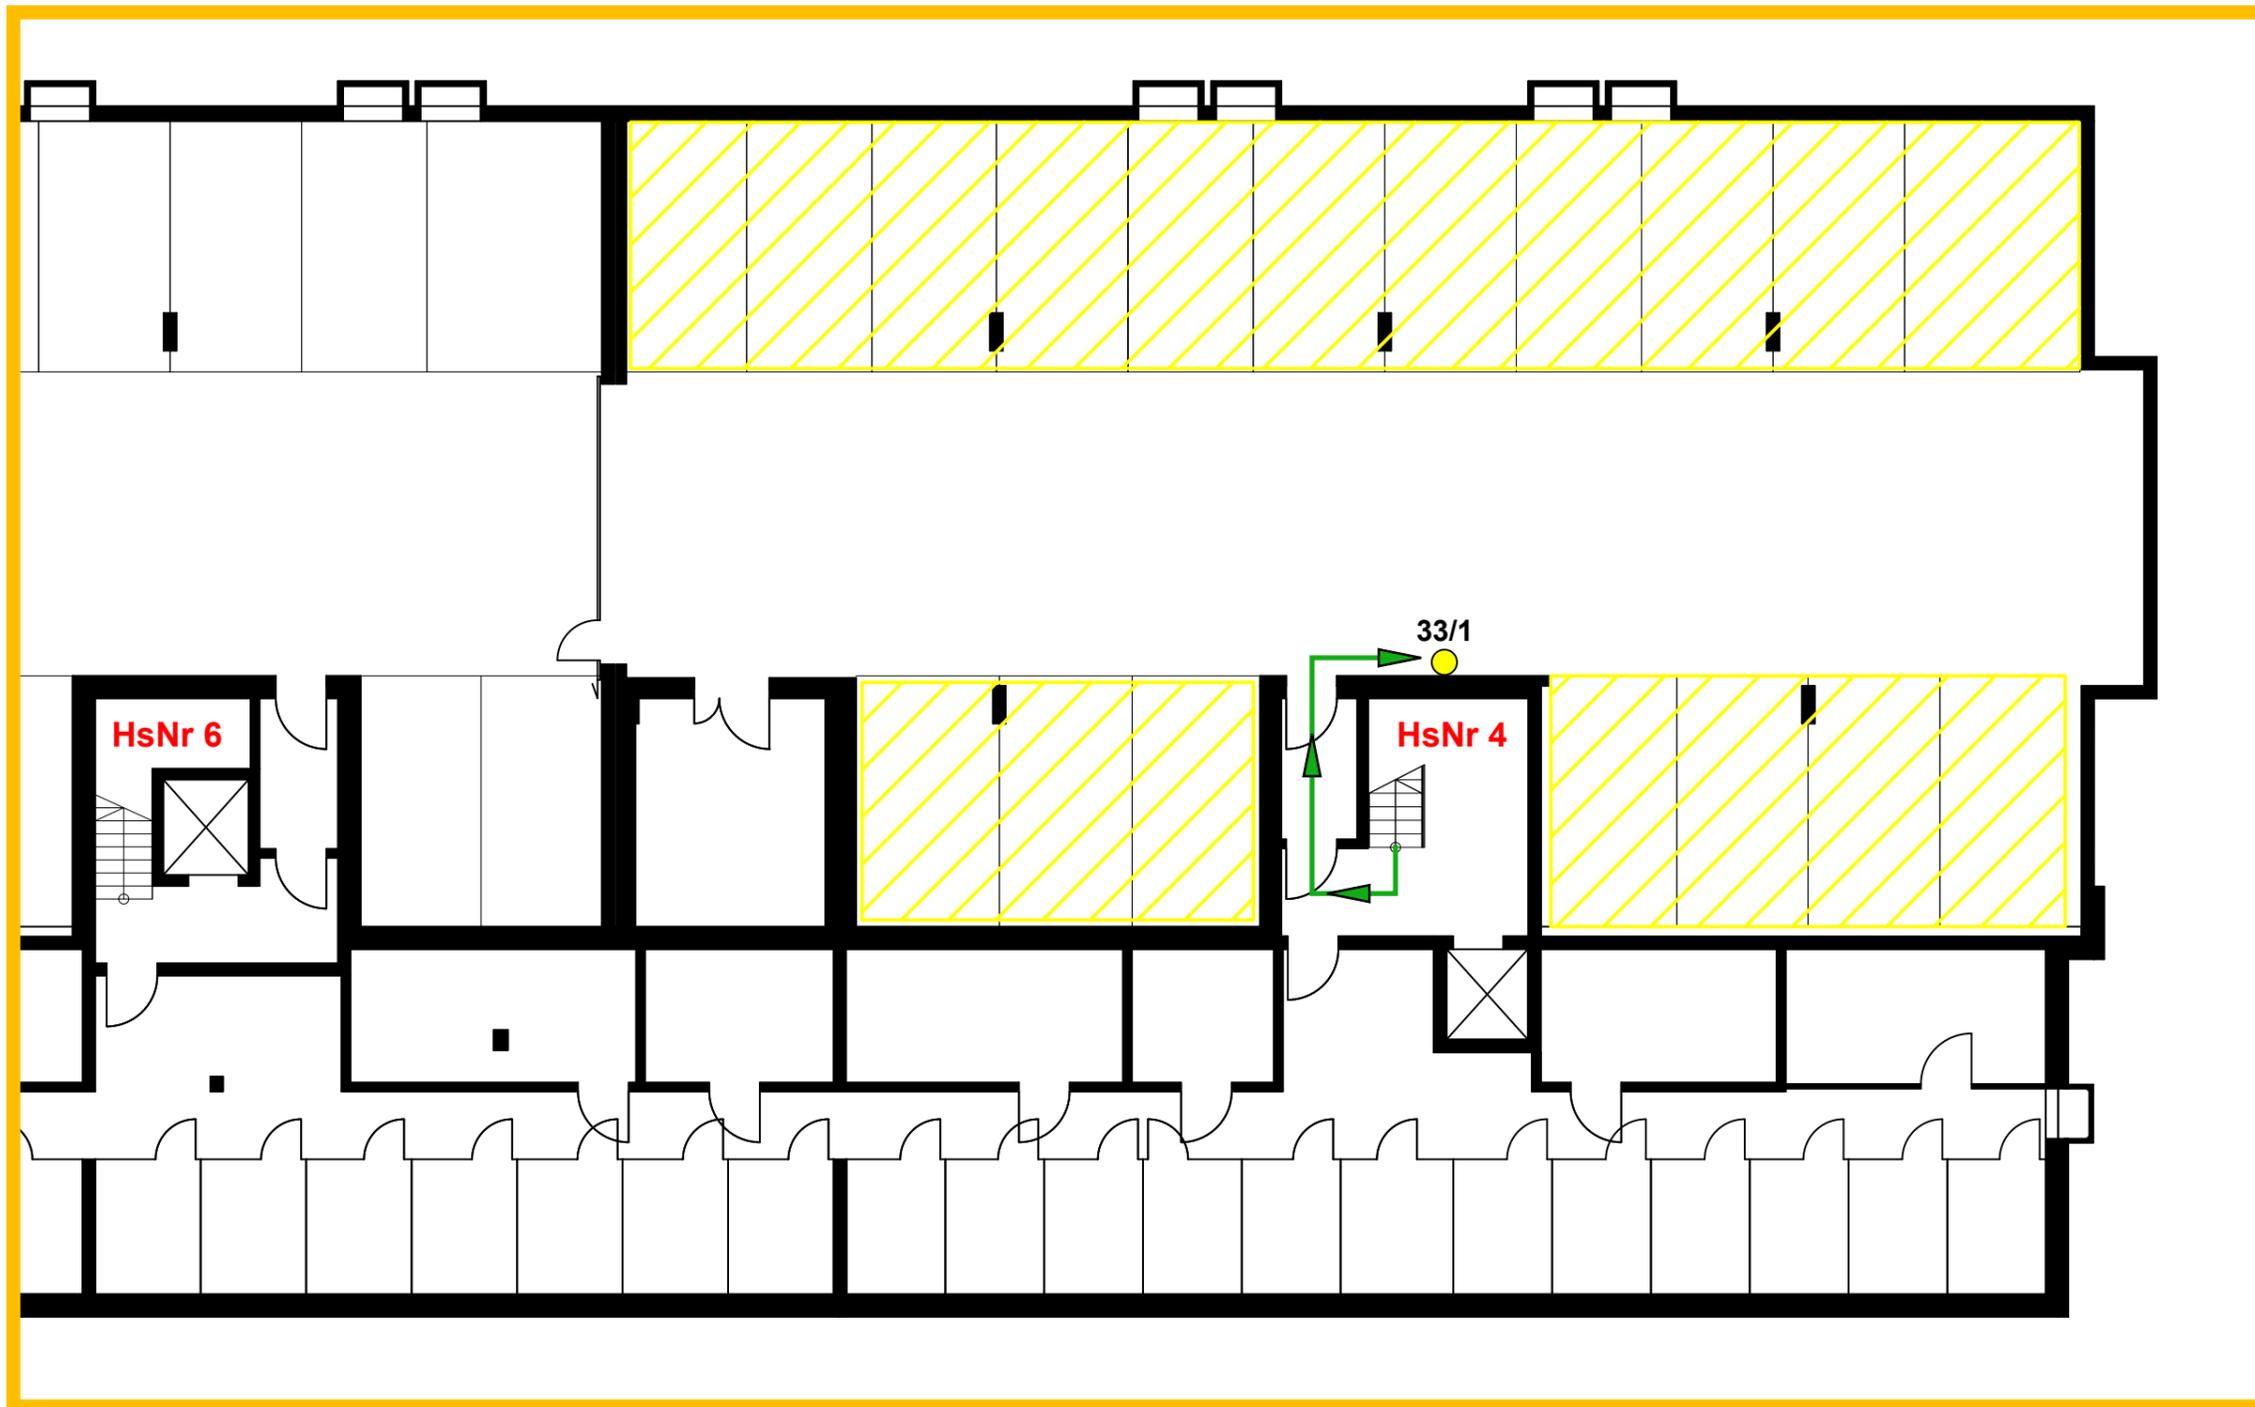


UG

Meldergruppe 41	Gebäude Bauteil 3	Geschoss 2.OG	Raum/Nutzung Lager	Melderanzahl 1	Melderart Aut-Melder	Bemerkung Ohne ÜE-Auslösung	Stand/Datum 02.12.2024
---------------------------	-----------------------------	-------------------------	------------------------------	--------------------------	--------------------------------	---------------------------------------	----------------------------------


EG

Ohne ÜE-Auslösung

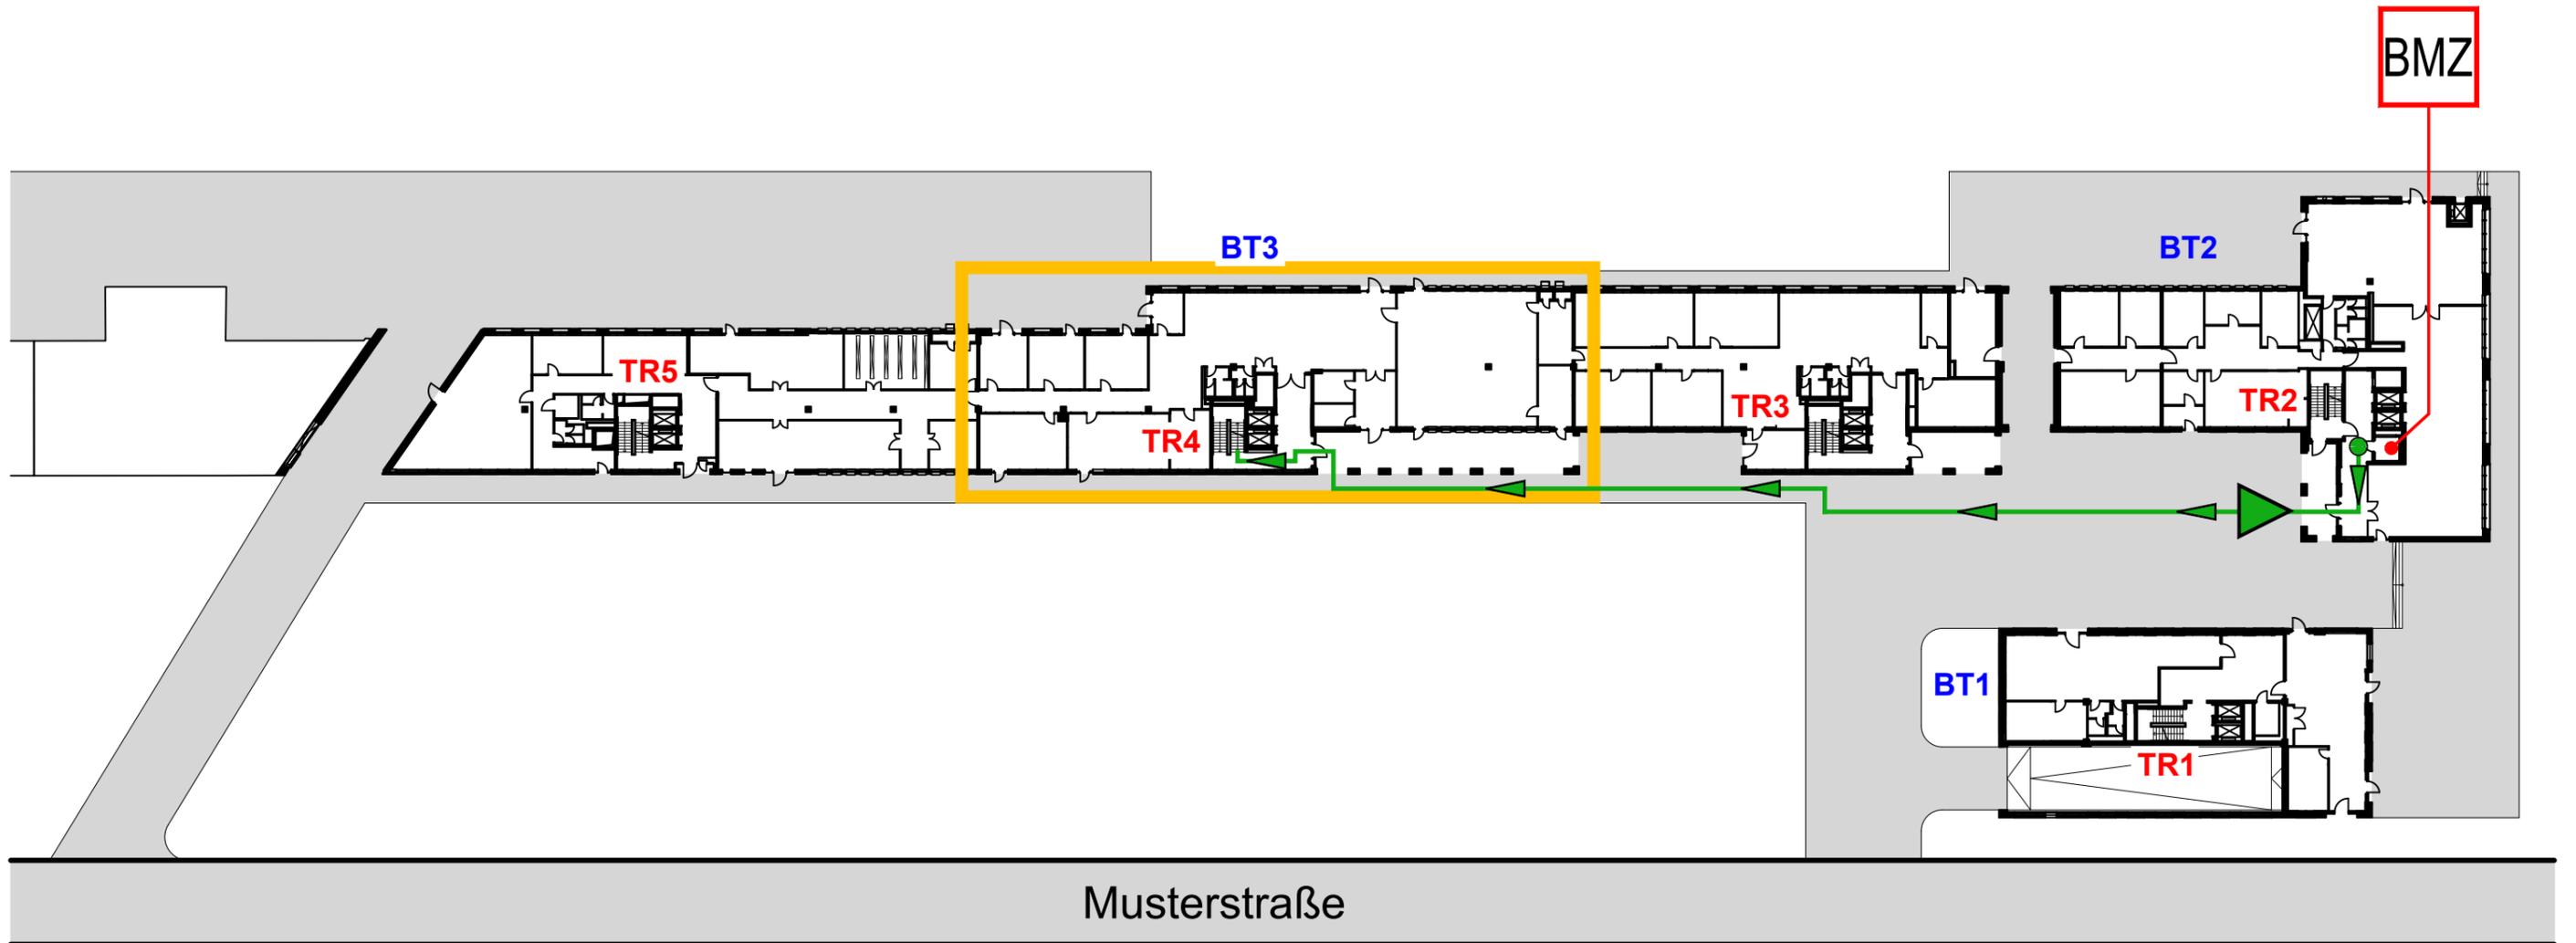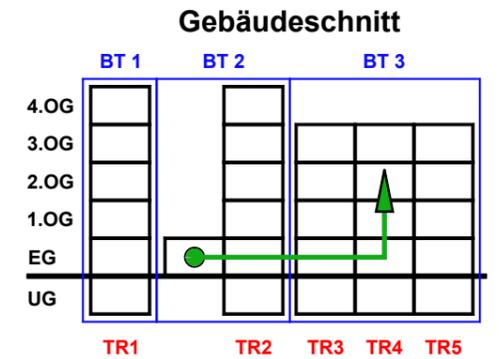


Meldergruppe	Gebäude	Geschoss	Raum/Nutzung	Melderanzahl	Melderart	Bemerkung	Stand/Datum
41	Bauteil 3	2.OG	Lager	1	Aut-Melder	Ohne ÜE-Auslösung	02.12.2024

2.OG

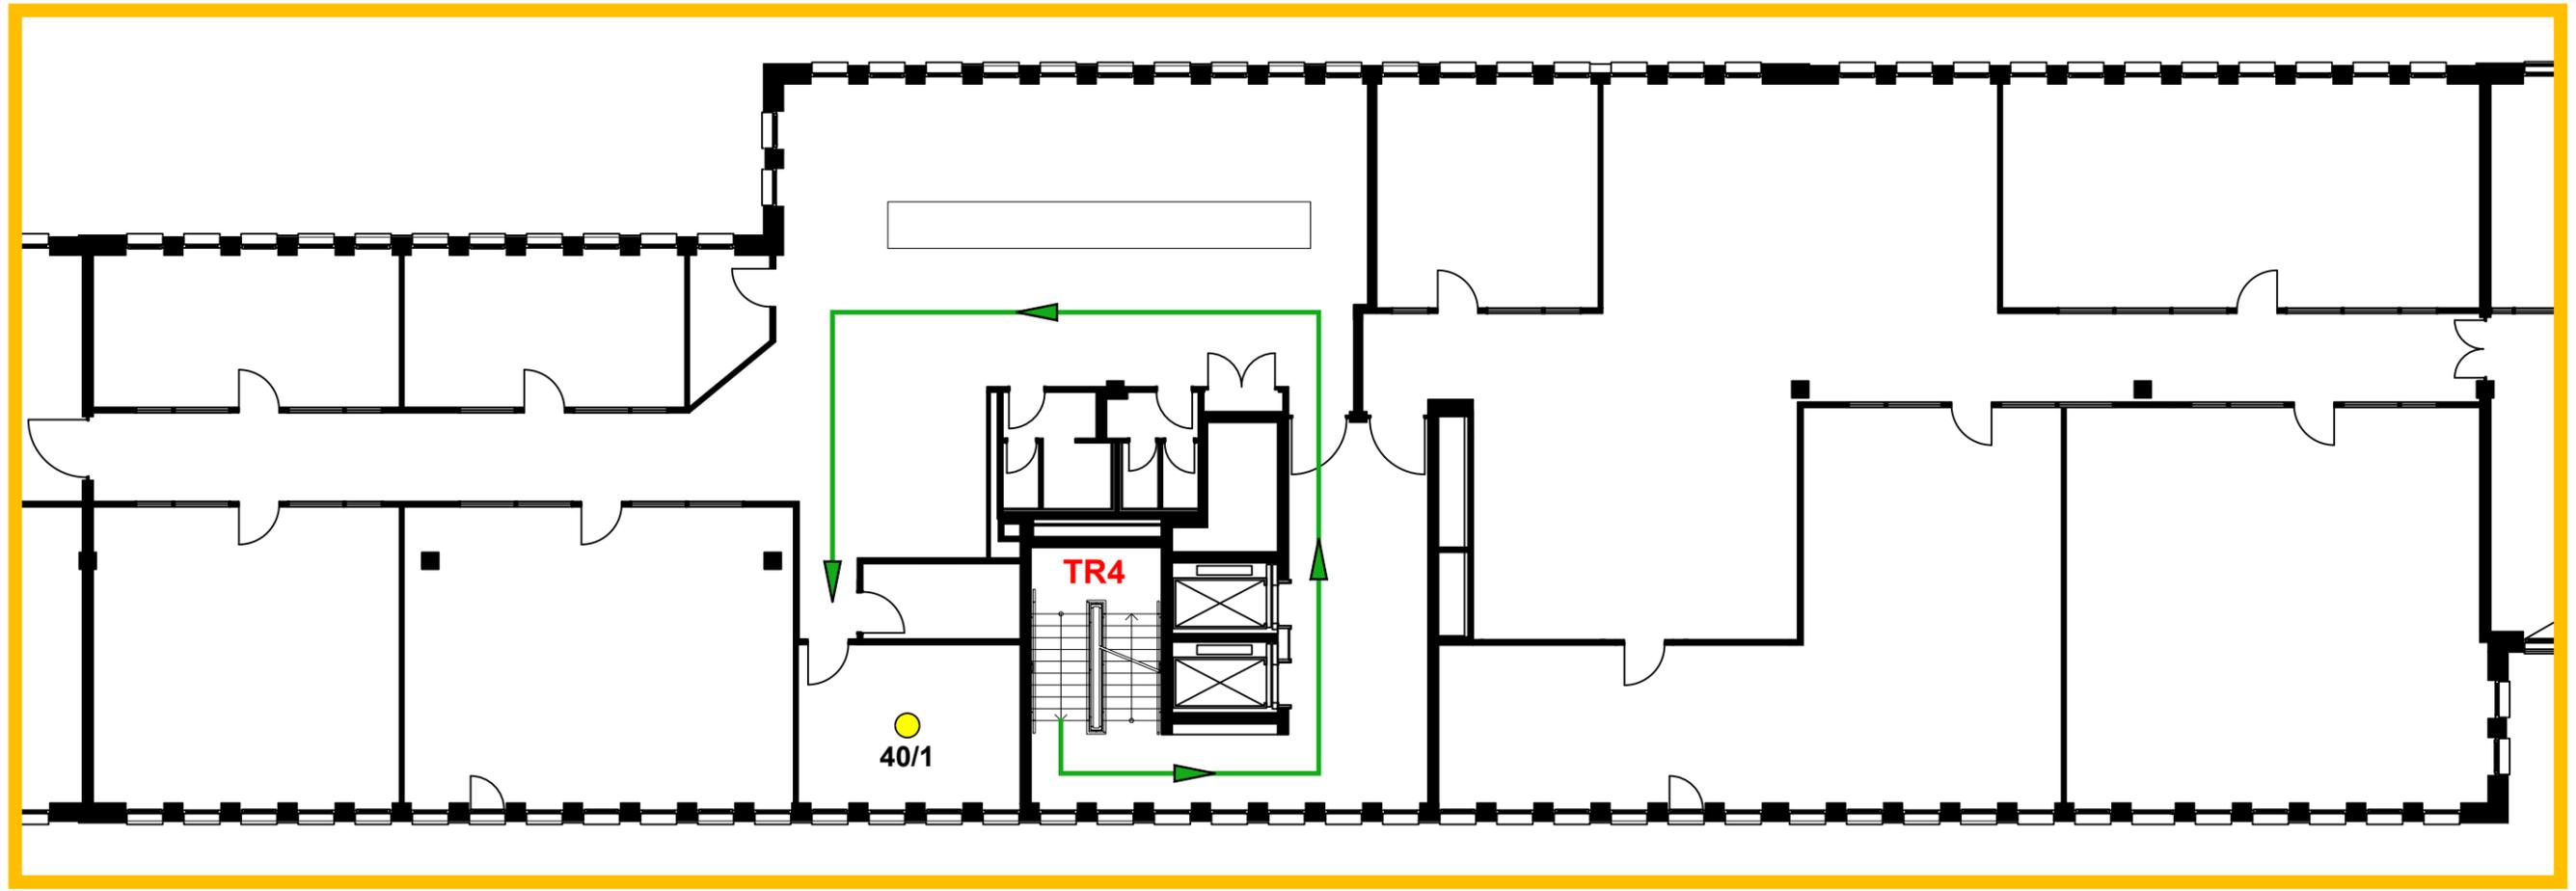


Weg zur SPZ1

Meldergruppe Weg zur SPZ1	Gebäude Gebäude A	Geschoss 1.UG	Raum/Nutzung Sprinklerzentrale 1	Bemerkung	Stand/Datum 02.12.2024
-------------------------------------	-----------------------------	-------------------------	--	-----------	----------------------------------

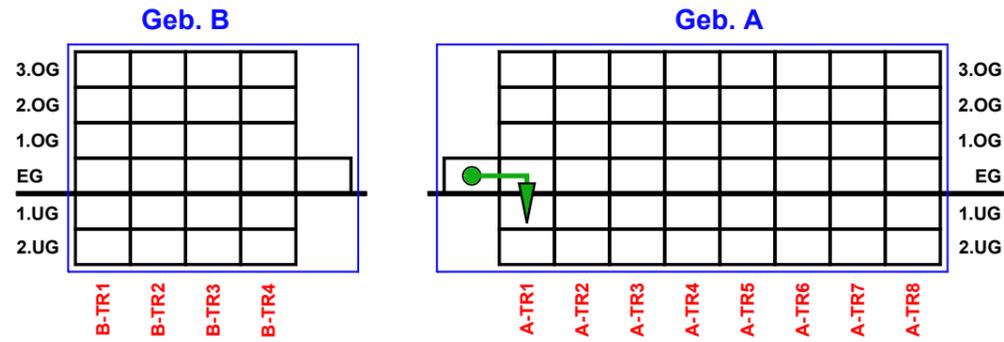


EG

BMZ

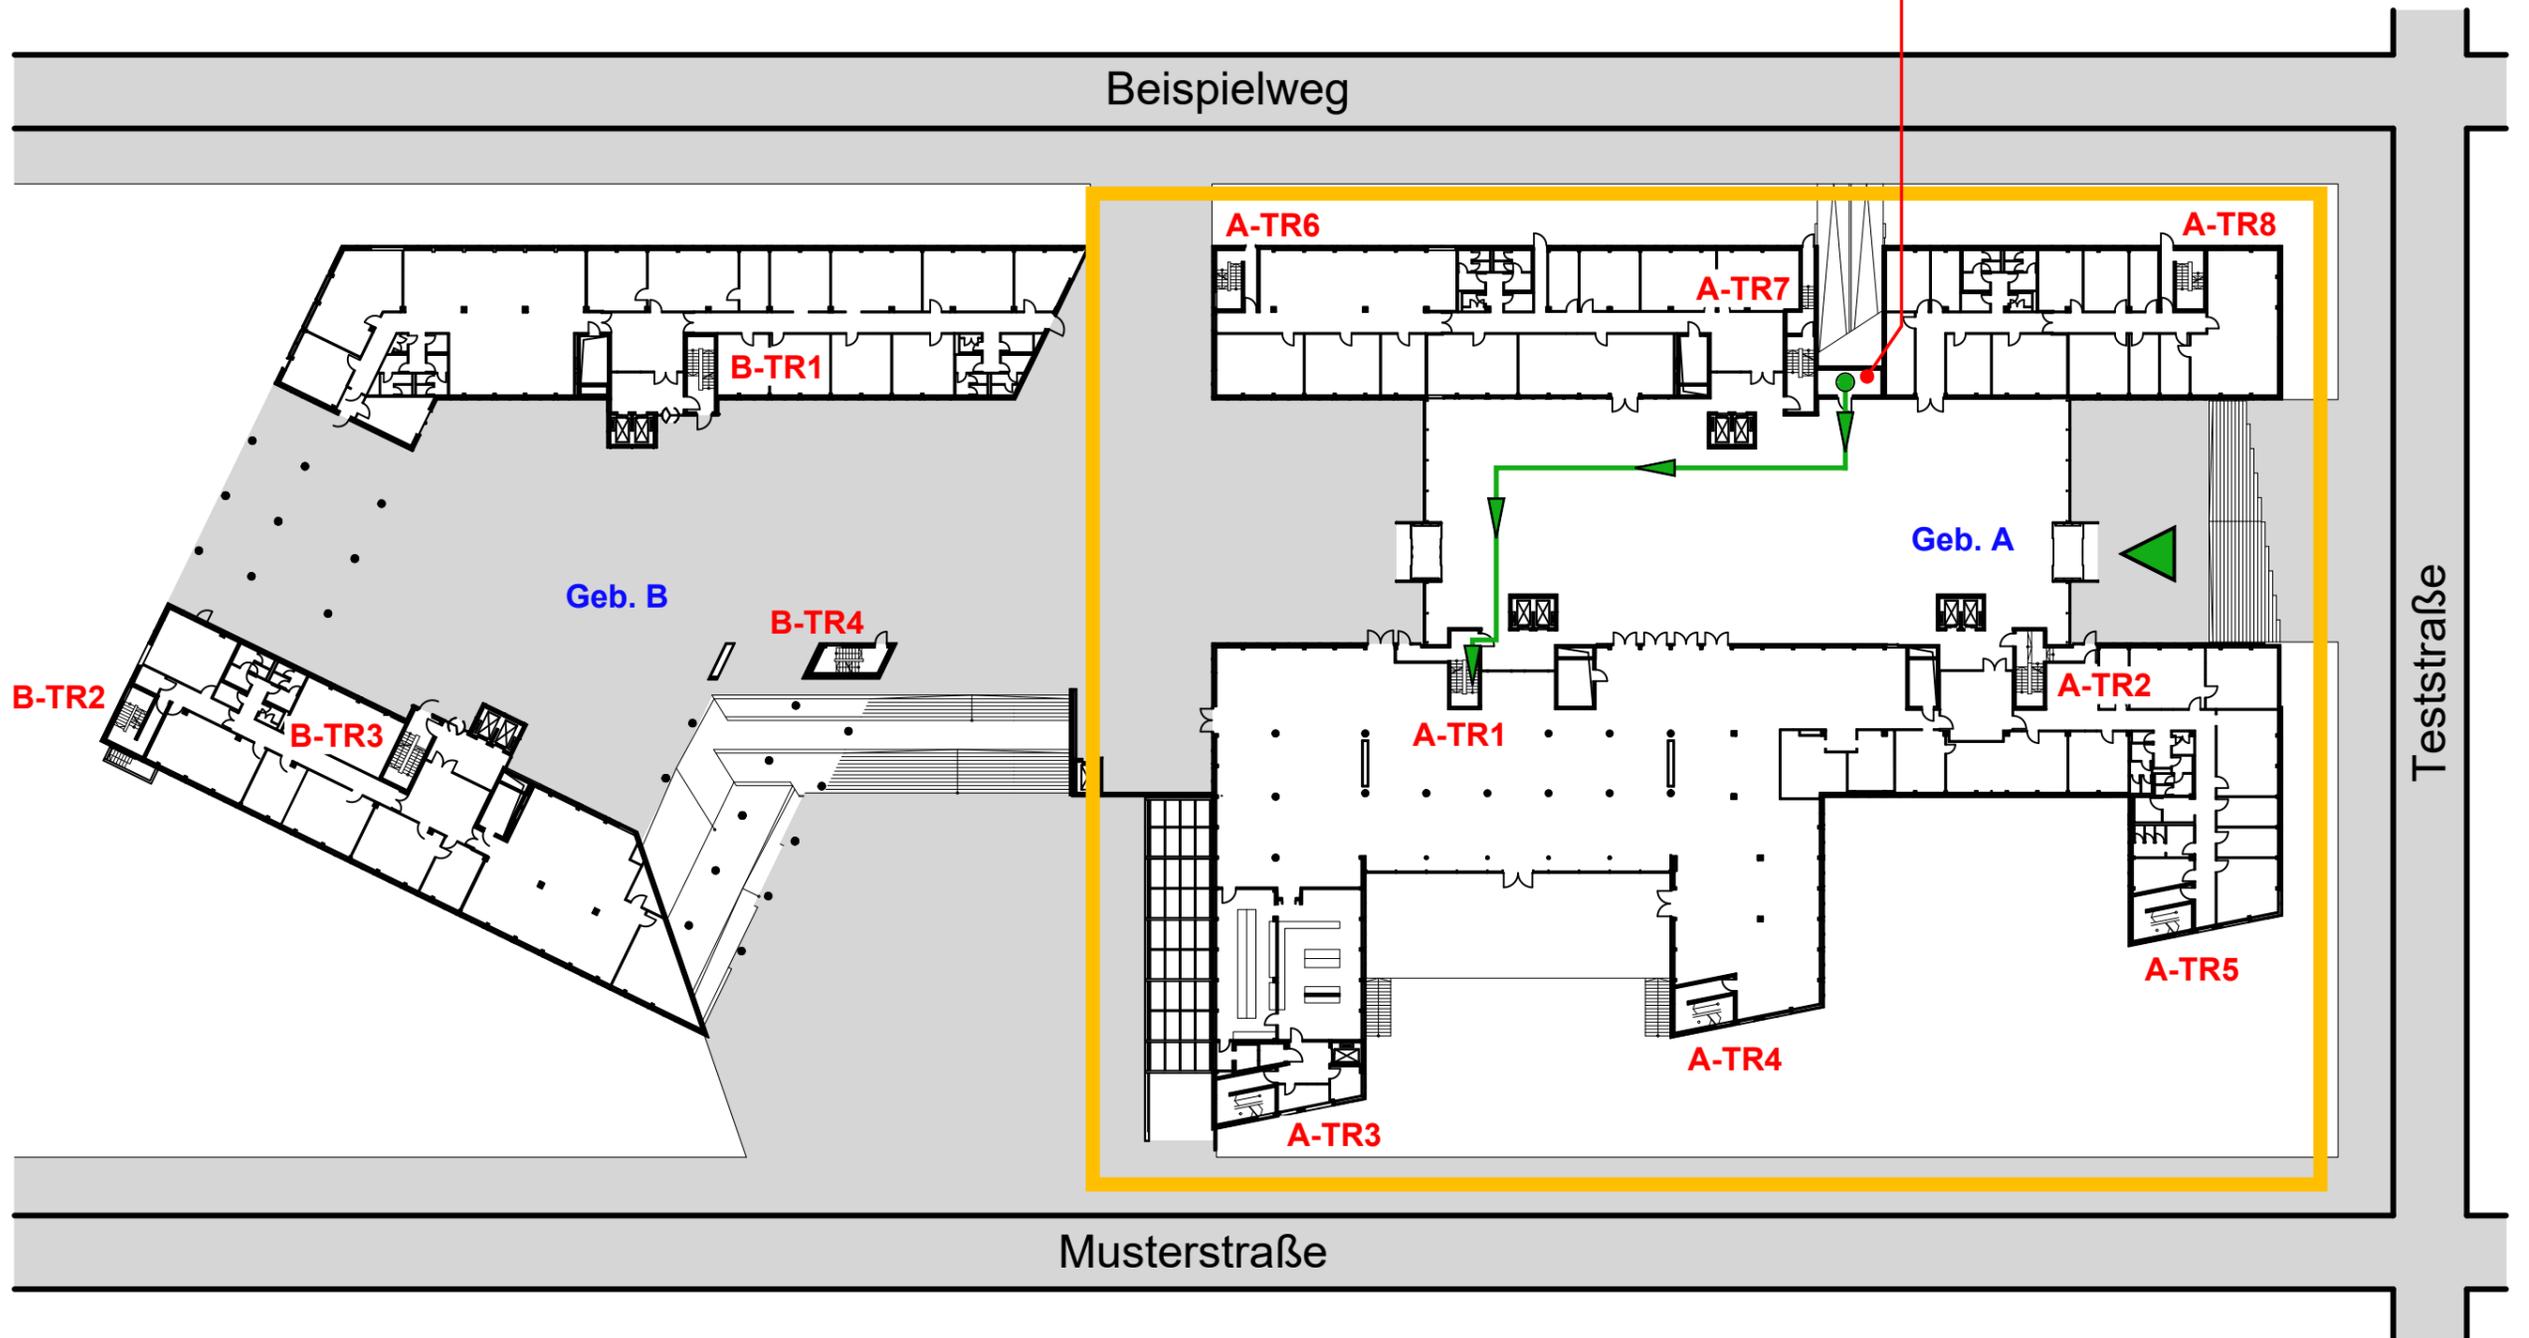



Meldergruppe	Gebäude	Geschoss	Raum/Nutzung	Bemerkung	Stand/Datum
Weg zur SPZ1	Gebäude A	1.UG	Sprinklerzentrale 1		02.12.24

1.UG

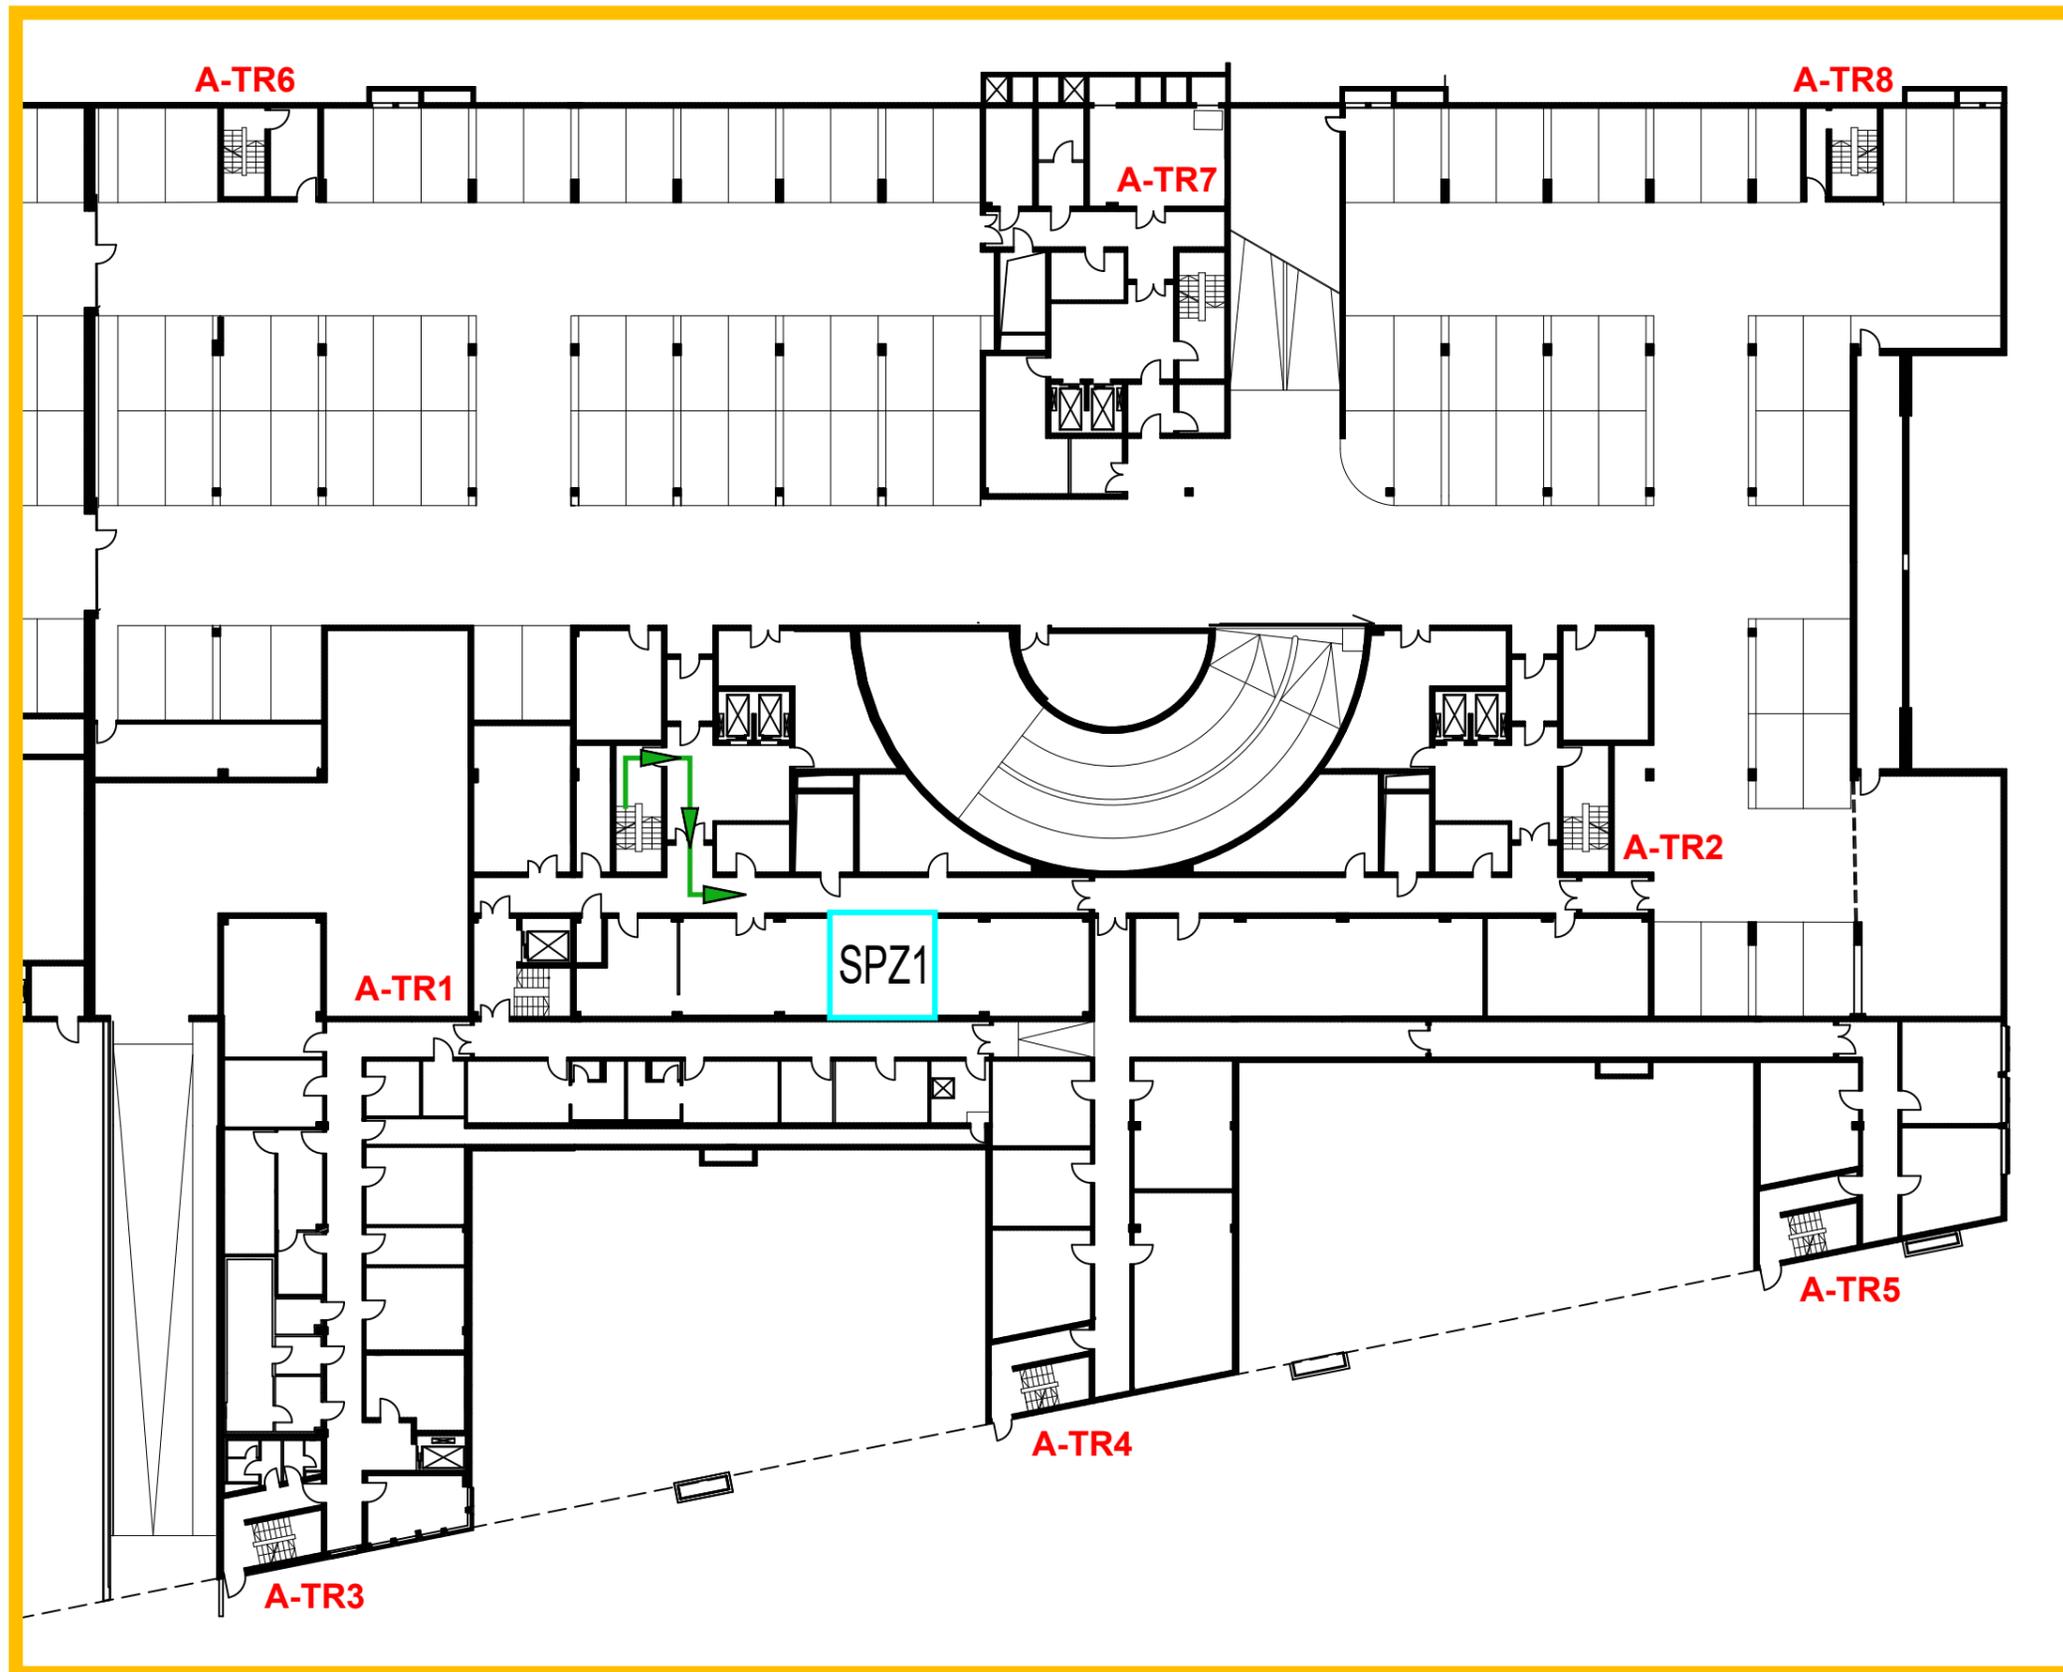


Weg zur SPZ2

Meldergruppe	Gebäude	Geschoss	Raum/Nutzung	Bemerkung	Stand/Datum
Weg zur SPZ2	Gebäude B	1.UG	Sprinklerzentrale 2		02.12.2024

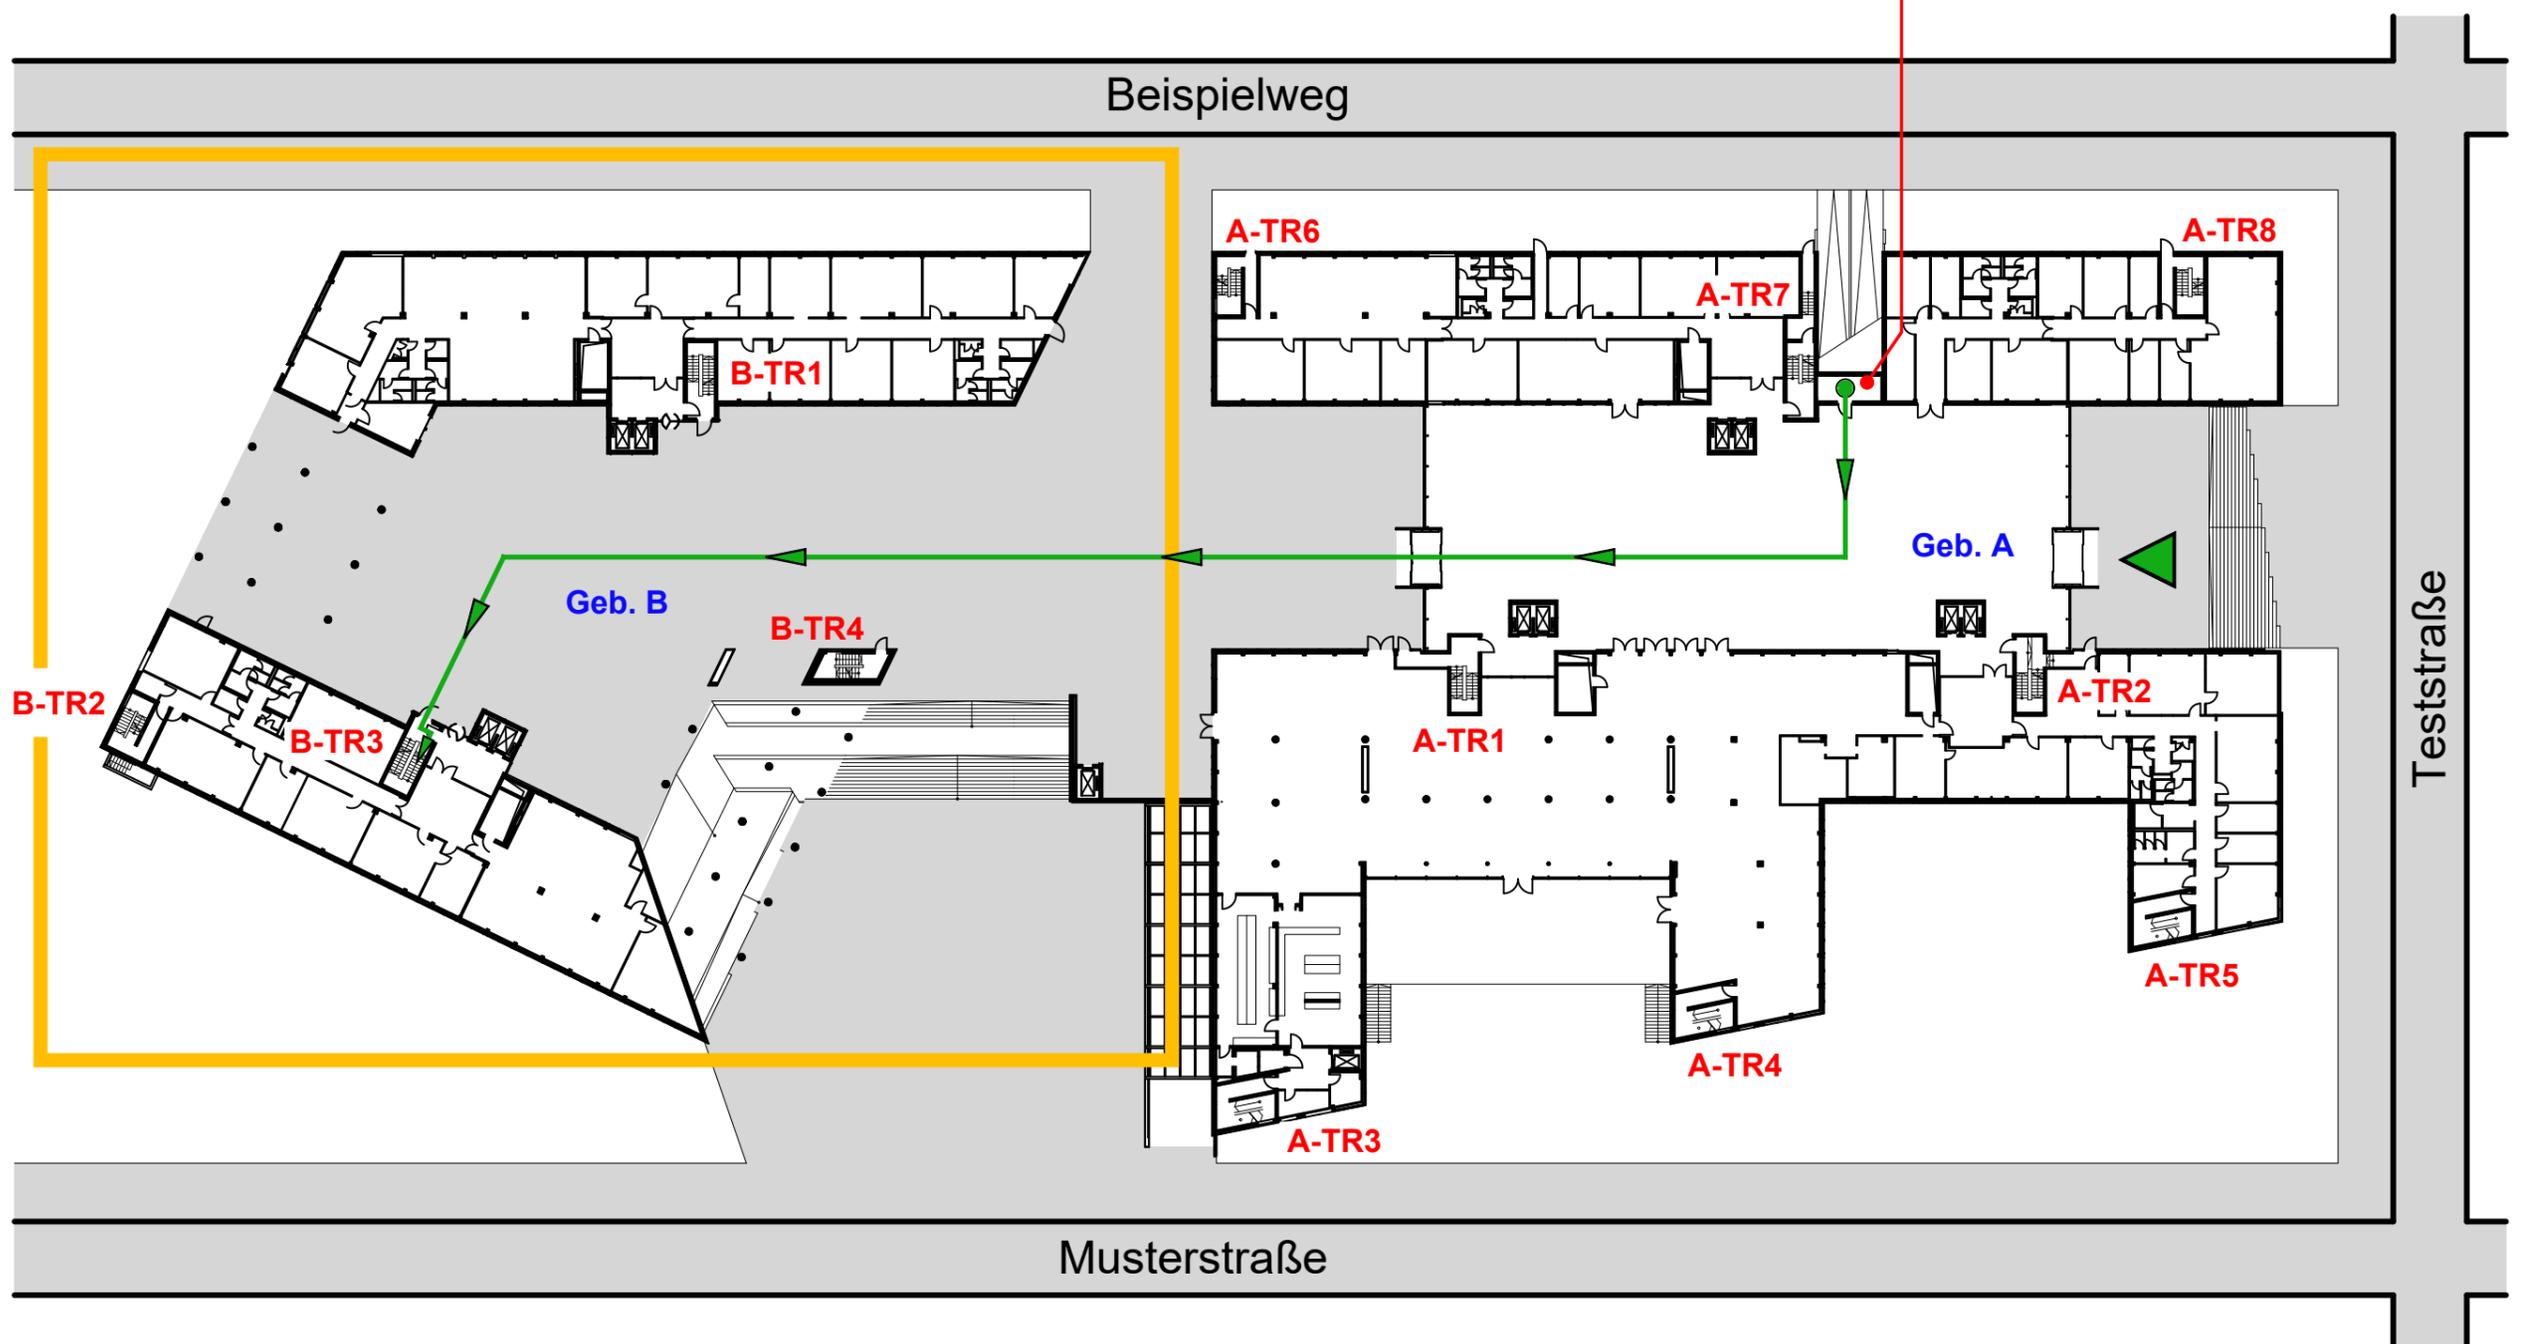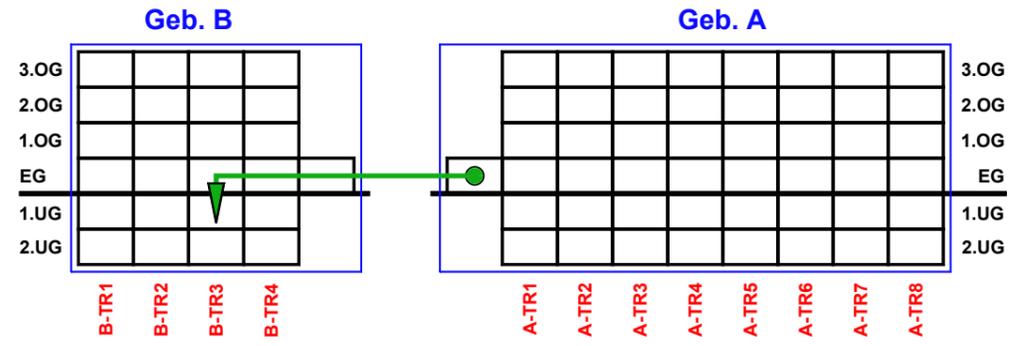

Meldergruppe Weg zur SPZ2	Gebäude Gebäude B	Geschoss 1.UG	Raum/Nutzung Sprinklerzentrale 2	Bemerkung	Stand/Datum 02.12.24
-------------------------------------	-----------------------------	-------------------------	--	-----------	--------------------------------

1.UG

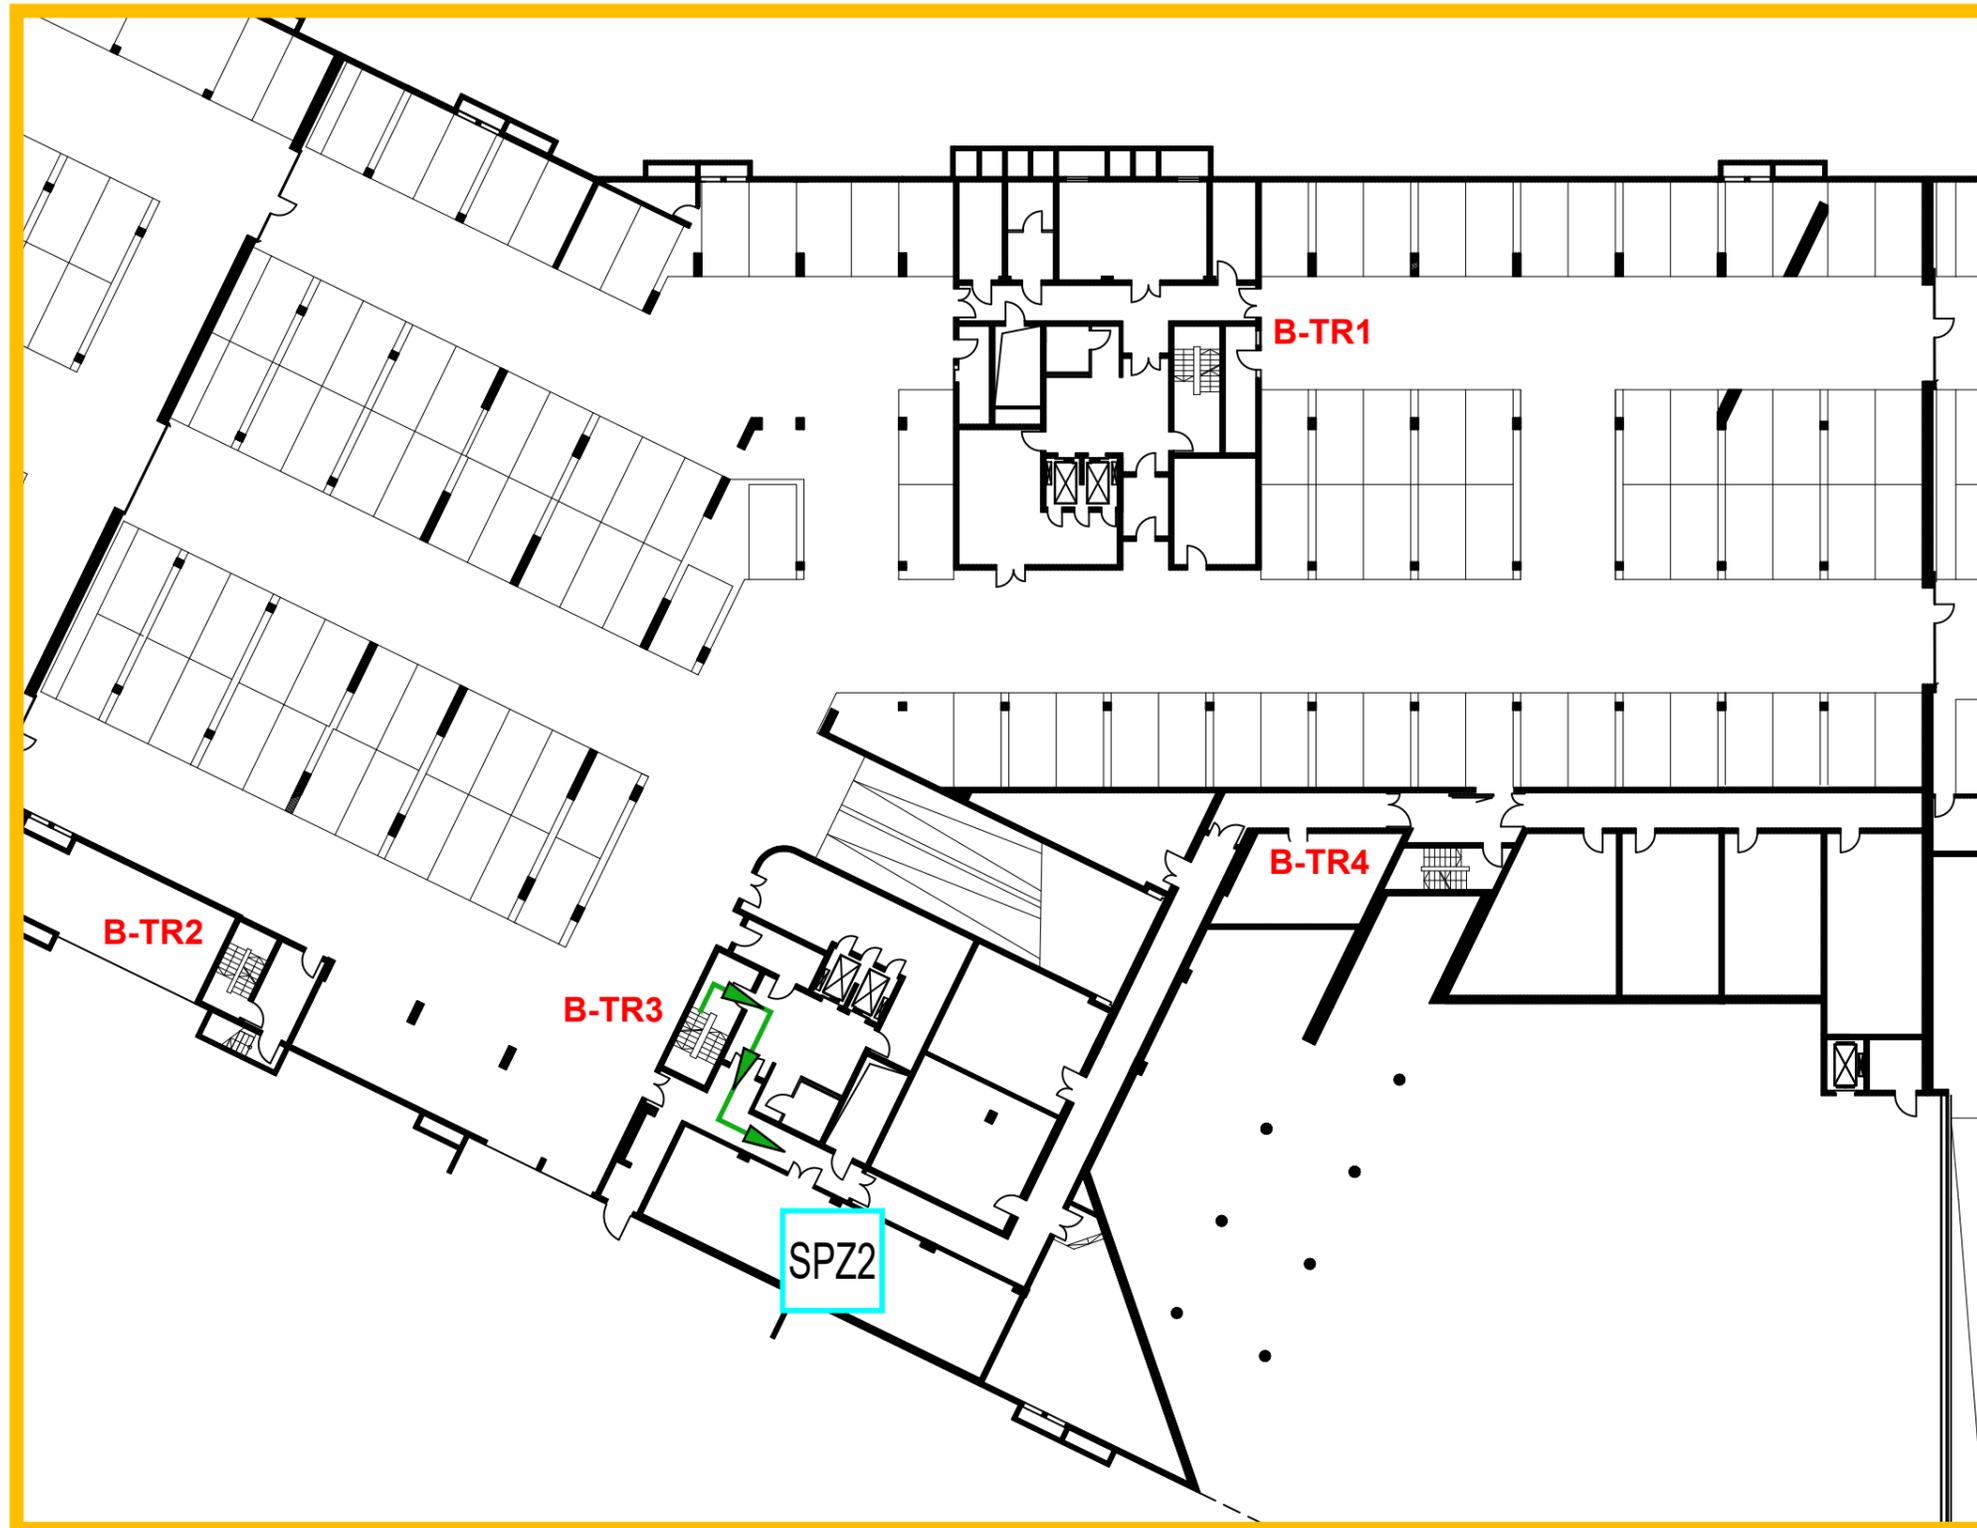


Weg zur ÜE

Meldergruppe	Gebäude	Geschoss	Raum/Nutzung	Bemerkung	Stand/Datum
Weg zur ÜE		EG	Technik		02.12.2024

EG

Gebäudeschnitt

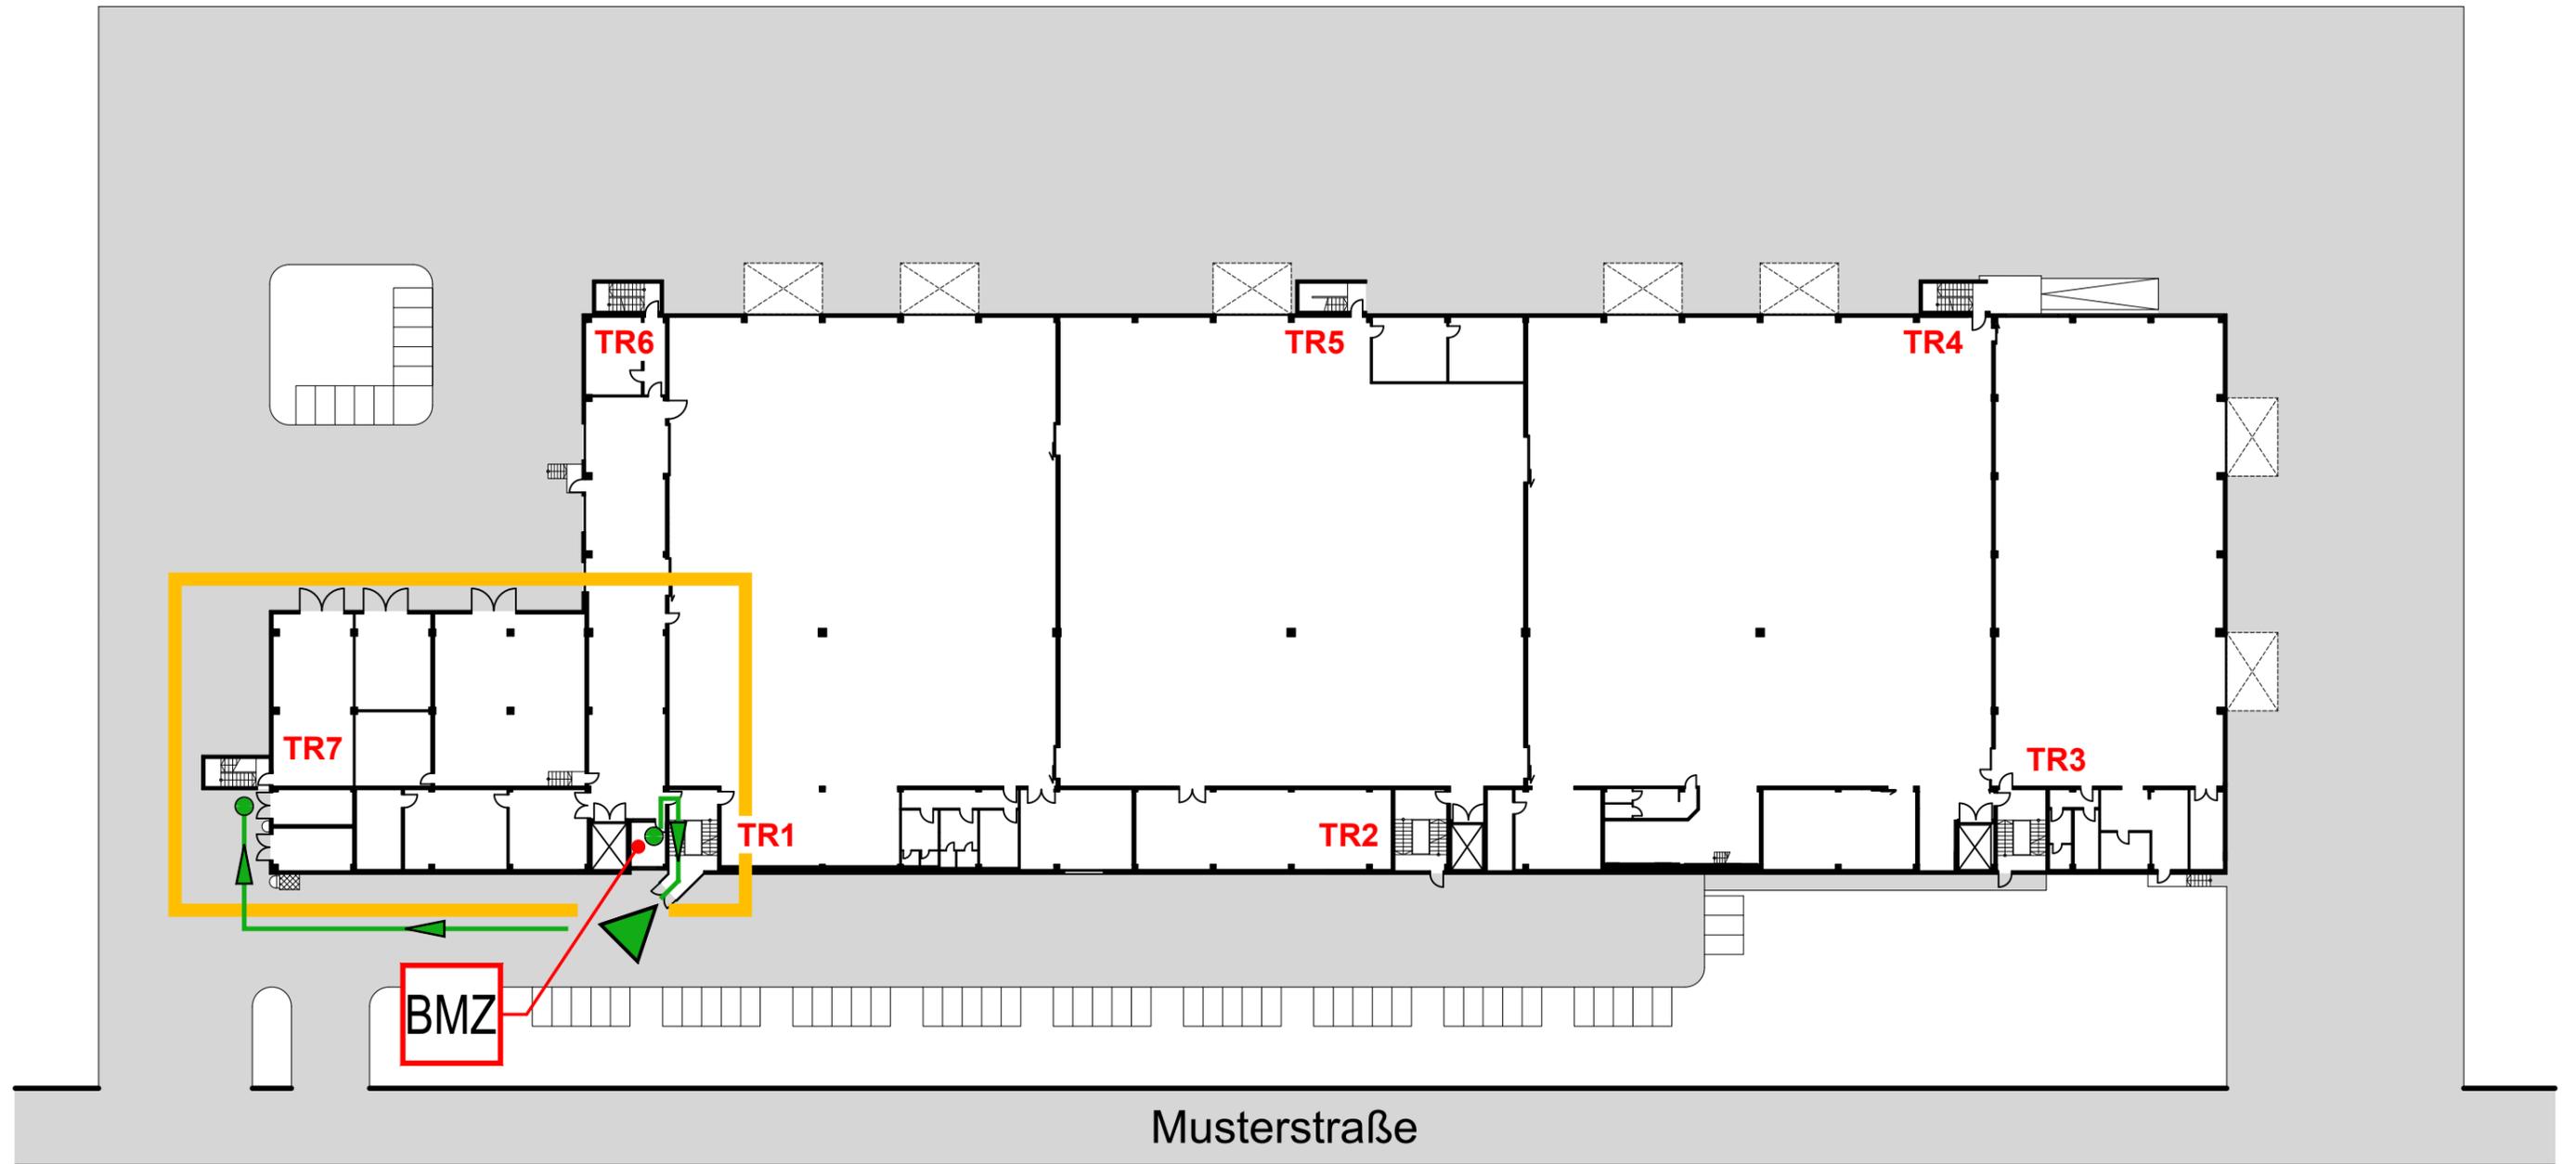

Meldergruppe	Gebäude	Geschoss	Raum/Nutzung	Bemerkung	Stand/Datum
Weg zur ÜE		EG	Technik		02.12.2024

EG

